


TERITORIJOS TVARKYMO REŽIMO PAGRINDINIŲ SPRENDINIŲ APRASOMOJI LENTELE																
Sklypo (jo dalies) Nr.	Sklypo (jo dalies) kampų žymėjimas plane	Sklypo (jo dalies) koordinatės		Sklypo (jo dalies) plotas, kv. m	konkretus teritorijos tipas	galimi žemės sklypo naudojimo būdai (pobūdziai)	Privalomieji reikalavimai			užstatymo intensyvumas	užstatymo tipas	servituitai	statinių aukštis (nuo žemės paviršiaus, m)	statinių skaičius (nuo žemės paviršiaus, m)	Kiti	papildomi reikalavimai (specialiosios žemės naudojimo sąlygos kv. m)
		X	Y				nuo žemės paviršiaus, m	užstatymo tankumas	iki kambario, m							
1	7	6187908,82	472246,68	1760	gyvenamosios teritorijos GG	G/G1	8,5	129,5	4,0	0,20	0,40	sodybinis	-	1-2	gyvenamasis namas su priklausiniais	LII-1350, kitos sąlygos nustatomos pakojus tinklus
	1	6187919,37	472257,35													
	2	6187929,54	472267,47													
	3	6187886,95	472290,75													
	9	6187866,28	472288,92													
4	4	6187883,87	472327,94	1215	gyvenamosios teritorijos GG	G/G1	8,5	130,5	4,0	0,20	0,40	sodybinis	-	1-2	gyvenamasis namas su priklausiniais	LII-1377, kitos sąlygos nustatomos pakojus tinklus
	5	6187862,37	472349,29													
	12	6187834,13	472320,85													
	13	6187855,63	472299,50													
	14	6187834,13	472320,85													
5	6	6187865,43	472352,37	1344	gyvenamosios teritorijos GG	G/G1	8,5	130,8	4,0	0,20	0,40	sodybinis	-	1-2	gyvenamasis namas su priklausiniais	LII-1380, kitos sąlygos nustatomos pakojus tinklus
	7	6187843,97	472373,68													
	15	6187812,67	472342,16													
	12	6187834,13	472320,85													
	5	6187862,37	472349,29													
6	14	6187844,87	472374,59	1636	gyvenamosios teritorijos GG	G/G1	8,5	131,5	4,0	0,20	0,40	sodybinis	-	1-2	gyvenamasis namas su priklausiniais	LII-1636, kitos sąlygos nustatomos pakojus tinklus
	16	6187823,70	472395,85													
	19	6187786,99	472358,89													
	20	6187804,72	472334,16													
	15	6187812,67	472342,16													
7	16	6187823,70	472395,85	1671	gyvenamosios teritorijos GG	G/G1	8,5	132,0	4,0	0,20	0,40	sodybinis	-	1-2	gyvenamasis namas su priklausiniais	LII-1671, kitos sąlygos nustatomos pakojus tinklus
	17	6187799,97	472419,68													
	18	6187766,84	472387,00													
	19	6187786,99	472358,89													
	22	6187838,02	472381,76													
8	13	6187855,63	472299,50	1540	gyvenamosios teritorijos GG	G/G1	8,5	131,2	4,0	0,20	0,40	sodybinis	-	1-2	gyvenamasis namas su priklausiniais	LII-1540, kitos sąlygos nustatomos pakojus tinklus
	12	6187834,13	472320,85													
	15	6187812,67	472342,16													
	20	6187804,72	472334,16													
	21	6187792,32	472327,13													
9	23	6187820,40	472264,02	1698	gyvenamosios teritorijos GG	G/G1	8,5	130,5	4,0	0,20	0,40	sodybinis	-	1-2	gyvenamasis namas su priklausiniais	LII-1698, kitos sąlygos nustatomos pakojus tinklus
	22	6187838,02	472281,76													
	21	6187792,32	472327,13													
	24	6187799,97	472343,53													
	25	6187782,79	472301,36													
10	26	6187802,79	472246,28	1325	gyvenamosios teritorijos GG	G/G1	8,5	129,20	4,0	0,20	0,40	sodybinis	-	1-2	gyvenamasis namas su priklausiniais	LII-1325, kitos sąlygos nustatomos pakojus tinklus
	23	6187820,40	472264,02													
	25	6187782,79	472301,36													
	27	6187765,18	472283,62													
	29	6187747,56	472265,88													
11	28	6187785,17	472228,54	1325	gyvenamosios teritorijos GG	G/G1	8,5	128,8	4,0	0,20	0,40	sodybinis	-	1-2	gyvenamasis namas su priklausiniais	LII-1325, kitos sąlygos nustatomos pakojus tinklus
	26	6187802,79	472246,28													
	27	6187765,18	472283,62													
	32	6187740,95	472259,22													
	29	6187747,56	472265,88													
12	27	6187740,95	472259,22	1587	gyvenamosios teritorijos GG	G/G1	8,5	129,2	4,0	0,20	0,40	sodybinis	-	1-2	gyvenamasis namas su priklausiniais	LII-1587, VI-70, kitos sąlygos nustatomos pakojus tinklus
	29	6187747,56	472265,88													
	27	6187740,95	472259,22													
	25	6187782,79	472301,36													
	24	6187769,73	472314,33													
13	30	6187716,09	472283,94	1504	gyvenamosios teritorijos GG	G/G1	8,5	129,0	4,0	0,20	0,40	sodybinis	-	1-2	gyvenamasis namas su priklausiniais	LII-1504, kitos sąlygos nustatomos pakojus tinklus
	31	6187730,71	472269,39													
	36	6187704,17	472222,19													
	32	6187740,95	472259,22													
	31	6187730,71	472269,39													
14	32	6187740,95	472259,22	1295	gyvenamosios teritorijos GG	G/G1	8,5	129,0	4,0	0,20	0,40	sodybinis	-	1-2	gyvenamasis namas su priklausiniais	LII-1295, kitos sąlygos nustatomos pakojus tinklus
	35	6187672,83	472253,31													
	37	6187668,86	472257,17													
	38	6187646,87	472244,71													
	39	6187665,70	472226,02													
15	42	6187616,63	472191,71	1501	gyvenamosios teritorijos GG	G/G1	8,5	130,2	4,0	0,20	0,40	sodybinis	-	1-2	gyvenamasis namas su priklausiniais	LII-1501, kitos sąlygos nustatomos pakojus tinklus
	39	6187665,70	472226,02													
	42	6187616,63	472191,71													
	41	6187608,10	472222,74													
	44	6187651,75	472169,40													
16	40	6187686,99	472204,88	1490	gyvenamosios teritorijos GG	G/G1	8,5	129,2	4,0	0,20	0,40	sodybinis	-	1-2	gyvenamasis namas su priklausiniais	LII-1490, kitos sąlygos nustatomos pakojus tinklus
	39	6187665,70	472226,02													
	42	6187631,63	472191,71													
	45	6187638,76	472182,31													
	43	6187673,04	472148,26													
17	45	6187673,04	472148,26	1500	gyvenamosios teritorijos GG	G/G1	8,5	128,5	4,0	0,20	0,40	sodybinis	-	1-2	gyvenamasis namas su priklausiniais	LII-1500, kitos sąlygos nustatomos pakojus tinklus
	49	6187708,27	472183,74													
	40	6187686,99	472204,88													
	44	6187651,75	472169,40													
	47	6187713,08	472128,71													
18	47	6187724,59	472167,53	1576	gyvenamosios teritorijos GG	G/G1	8,5	128,5	4,0	0,20	0,40	sodybinis	-	1-2	gyvenamasis namas su priklausiniais	LII-1576, kitos sąlygos nustatomos pakojus tinklus
	48	6187724,59	472167,53													
	49	6187708,27	472183,74													
	45	6187673,04	472148,26													
	46	6187684,07	472137,31													
19	54	6187745,83	472125,05	1520	gyvenamosios teritorijos GG	G/G1	8,5	128,8	4,0	0,20	0,40	sodybinis	-	1-2	gyvenamasis namas su priklausiniais	LII-1520, kitos sąlygos nustatomos pakojus tinklus
	55	6187781,87	472161,35													
	55	6187760,58	472182,49													
	56	6187737,90	472159,64													
	57	6187729,11	472130,01													
20	50	6187778,52	472115,36	1293	gyvenamosios teritorijos GG	G/G1	8,5	128,8	4,0	0,20	0,40	sodybinis	-	1-2	gyvenamasis namas su priklausiniais	LII-1293, kitos sąlygos nustatomos pakojus tinklus
	51	6187799,65	472136,65													
	52	6187803,15	472140,22													
	53	6187781,87	472161,35													
	54	6187745,83	472125,05													
21	52	6187803,15	472140,22	1500	gyvenamosios teritorijos GG	G/G1	8,5	130,0	4,0	0,20	0,40	sodybinis	-	1-2	gyvenamasis namas su priklausiniais	LII-1500, kitos sąlygos nustatomos pakojus tinklus
	58	6187820,80	472157,93													
	59	6187813,68	472165,00													
	60	6187778,20	472200,23													
	55	6187760,58	472182,49													
22	59	6187813,68	472165,00	1250	gyvenamosios teritorijos GG	G/G1	8,5	130,2	4,0	0,20	0,40	sodybinis	-	1-2	gyvenamasis namas su priklausiniais	LII-1250, kitos sąlygos nustatomos pakojus tinklus
	61	6187831,30	472182,74													
	62	6187795,81	472217,97													
	60	6187778,20	472200,23													
	61	6187831,30	472182,74													
23	63	6187848,91	472200,48	1250	gyvenamosios teritorijos GG	G/G1	8,5	129,7	4,0	0,20	0,40	sodybinis	-	1-2	gyvenamasis namas su priklausiniais	LII-1250, kitos sąlygos nustatomos pakojus tinklus
	64	6187813,43	472235,71													
	62	6187795,81	472217,97													
	65	6187848,91	472200,48													
	63	6187831,30	472182,74													
24	65	6187848,91	472200,48	1250	gyvenamosios teritorijos GG	G/G1	8,5	129,2	4,0	0,20	0,40	sodybinis	-	1-2	gyvenamasis namas su priklausiniais	LII-1500, kitos sąlygos nustatomos pakojus tinklus
	65	6187866,52	472212,22													
	67	6187831,05	472253,45													
	64	6187813,43	472235,71													
	65	6187848,91	472200,48													
25	68	6187877,16	472214,73	1475	gyvenamosios teritorijos GG	G/G1	8,5	129,2	4,0	0,20	0,40	sodybinis	-	1-2	gyvenamasis namas su priklausiniais	LII-1500, kitos sąlygos nustatomos pakojus tinklus
	68	6187877,16	472214,73													
	69	6187891,24	472228,91													
	70	6187848,66	472271,19													
	67	6187831,05	472253,45													
26	69	6187891,24	472228,91	1500	gyvenamosios teritorijos GG	G/G1	8,5	129,5	4,0	0,20	0,40	sodybinis	-	1-2	gyvenamasis namas su priklausiniais	LII-1500, kitos sąlygos nustatomos pakojus tinklus
	71	6187898,29	472236,01													
	7	6187908,82	472246,68													
	6	6187897,56	472247,79													
	9	6187866,28	472288,92													

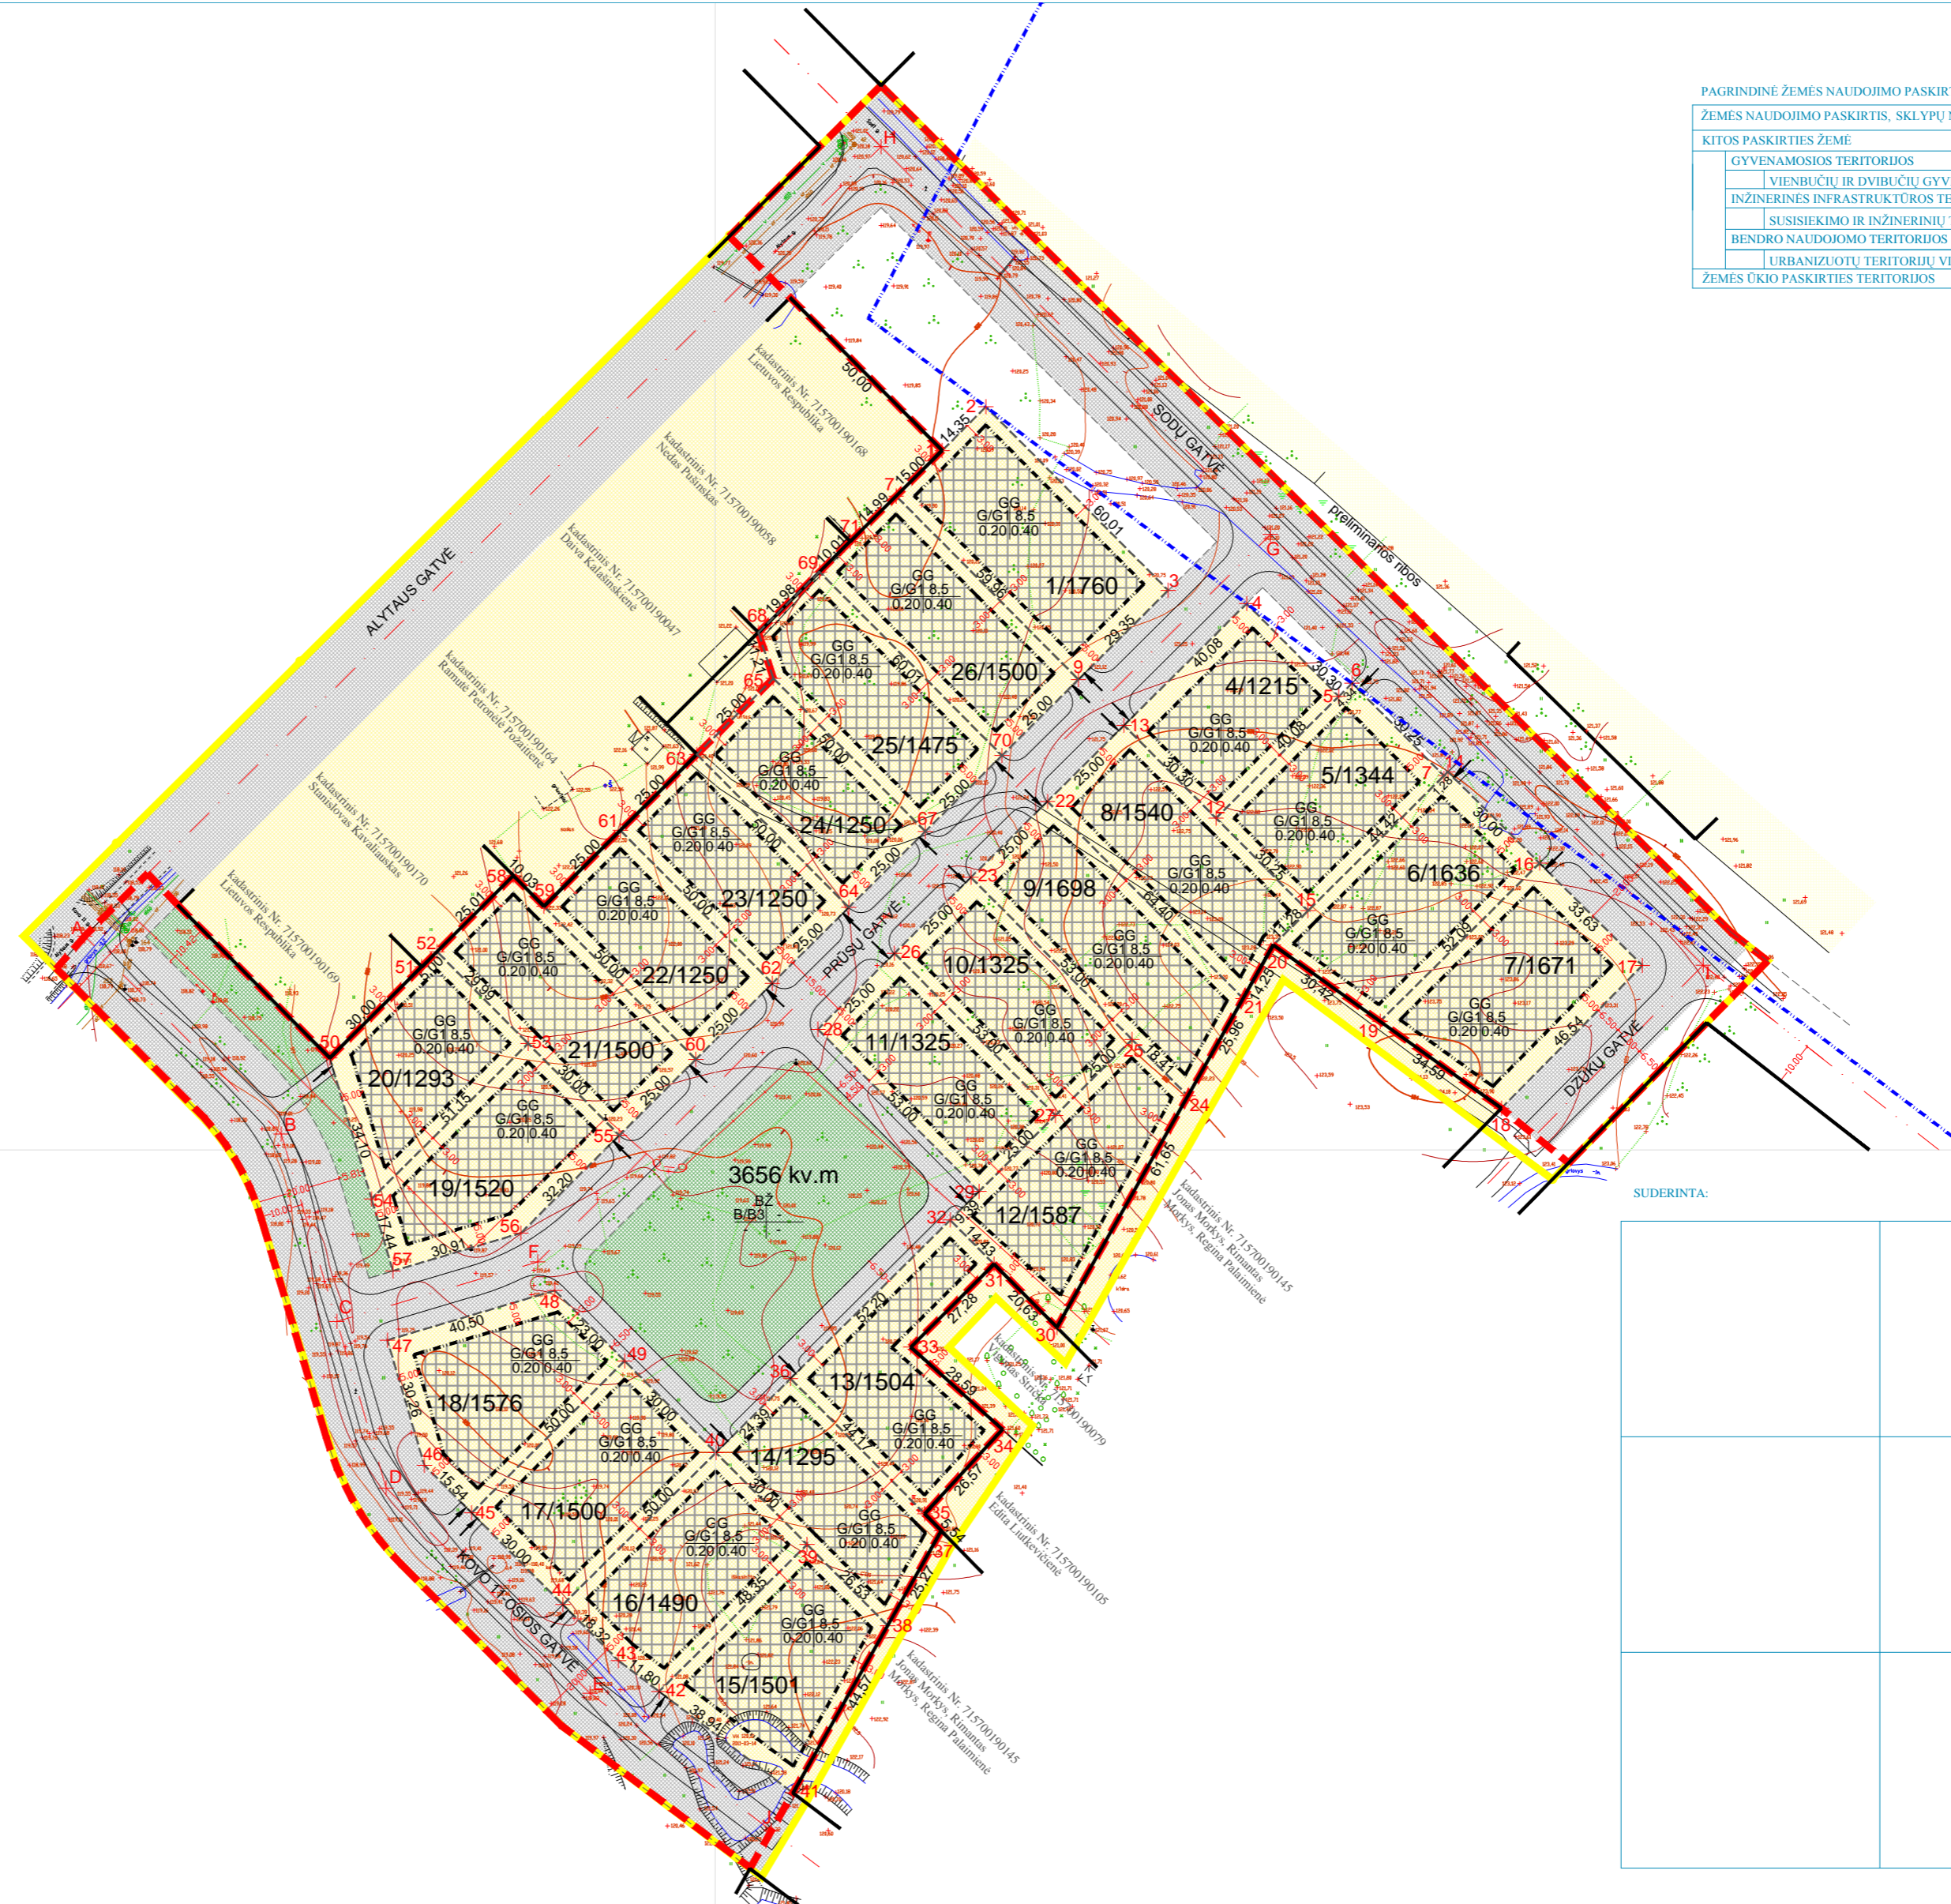

PAGRINDINĖ ŽEMĖS NAUDOJIMO PASKIRTIS, ŽEMĖS SKLYPŲ NAUDOJIMO BŪDAS IR POBŪDŽIS			
ŽEMĖS NAUDOJIMO PASKIRTIS, SKLYPŲ NAUDOJIMO BŪDAI IR POBŪDŽIAI	GKODAS	INDEKSAI	SPALVA
KITOS PASKIRTIES ŽEMĖ			
GYVENAMOSIOS TERITORIJOS	ip6	G	
VIENIŪČIŲ IR DVIVIŪČIŲ GYVENAMŲJŲ PASTATŲ STATYBOS	ip6	G1	
INŽINERINĖS INFRASTRUKTŪROS TERITORIJOS	ip10	I	
SUSISIEKIMO IR INŽINERINIŲ TINKLŲ KORIDORIJAMS	ip10	B2	
BENDRO NAUDOJIMO TERITORIJOS	ip11	B	
URBANIZUOTŲ TERITORIJŲ VIJEŠŲJŲ ERDVIŲ	ip11	B3	
ŽEMĖS UKIO PASKIRTIES TERITORIJOS	ip1	Z	

SPECIALIOSIOS ŽEMĖS NAUDOJIMO SĄLYGOS		
EIL. NR.	KODAS	APRIBOJIMAI
1	52	LII - Dirvožemio apsauga
2	6	VI - Elektros linijų a.z. (po 1 m abpus kabelio trasa)
3	49	XLIX - Vandentiekio, betonas ir fėkalinės kanalizacijos tinklų ir inžinerinių apsaugos zonos (po 5 m abpus trasa)
1	1	I - Rylinių linijų apsaugos zonos (po 2 m abpus kabelio trasa)
28	IX	Dujotiekio apsaugos zona (po 2 m abpus vamzdžio trasa)

SUTARTINIAI ŽENKLAI	
1	PLANUOJAMOS TERITORIJOS RIBA
2	NAGRINĖJAMOS TERITORIJOS RIBA
3	ESAMOS NEKEIČIAMOS SKLYPŲ RIBOS</