

TERRITORIJOS TVARKYMO REŽIMO PAGRINDINIŲ SPRENDINIŲ APRASOMOJI LENTELĖ

Sklypo (jo dalies) Nr.	Sklypo (jo dalies) žymėjimas plane	Sklypo (jo dalies) kampų koordinatės	Sklypo (jo dalies) plotas, kv. m	konkrečios teritorijos naudojimo tipas	galimi žemės naudojimo būdai (pobūdžiai) m	užstatymo intensyvumas	užstatymo tipas	servitutai	statinių aukštis (nuo žemės paviršiaus, iki), m	statinių paskirtys (specialiosios žemės naudojimo sąlygos)	Kiti
1	1	6192879.68	468688.54	gyvenamosios teritorijos GG	G/G1	0,28	0,56	-	1-2	gyvenamasis namas su priklaus.	VI - 296 kv.m. XIX - 157 kv.m. XXI - 1141 kv.m.
2	2	6192902.90	468700.20	gyvenamosios teritorijos GG	G/G1	0,28	0,56	-	1-2	gyvenamasis namas su priklaus.	VI - 300 kv.m. XIX - 157 kv.m. XXI - 1100 kv.m.
3	3	6192925.61	468711.60	gyvenamosios teritorijos GG	G/G1	0,28	0,58	-	1-2	gyvenamasis namas su priklaus.	VI - 277 kv.m. XIX - 157 kv.m. XXI - 1000 kv.m.
4	4	6192945.79	468721.73	gyvenamosios teritorijos GG	G/G1	0,28	0,56	-	1-2	gyvenamasis namas su priklaus.	VI - 311 kv.m. XIX - 157 kv.m. XXI - 1100 kv.m.
5	5	6192967.51	468732.63	gyvenamosios teritorijos GG	G/G1	0,28	0,56	-	1-2	gyvenamasis namas su priklaus.	VI - 316 kv.m. XIX - 157 kv.m. XXI - 1100 kv.m.
6	6	6192988.76	468743.30	gyvenamosios teritorijos GG	G/G1	0,28	0,56	-	1-2	gyvenamasis namas su priklaus.	VI - 347 kv.m. XIX - 157 kv.m. XXI - 1100 kv.m.

SUTARTINIAI ŽENKLAI

1	STATYBO LINIJA	---
2	STATYBOS RIBA	---
3	PLANUOJAMOS TERITORIJOS RIBA	---
4	NAGRINĖJAMOS TERITORIJOS RIBA	---
5	ESAMŲ SKLYPŲ RIBOS	---
6	PROJEKTUOJAMŲ SKLYPŲ RIBOS	---
7	IVAŽIAVIMAS - IŠVAŽIAVIMAS, EISMO KRYPTIS	---
8	ESAMI PASTATAI (UŽSTATYTA TERITORIA)	---
9	STATOMŲ STATINIŲ ZONA	---
10	APSAUGOS ZONŲ IR JUOSTŲ RIBOS	---
11	PRELIMINARI ŠULINIO VIETA	---
12	PRELIMINARI SERTIFIKUOTO NUOTEKŲ KAUPIMO REZERVUARO VIETA	---

SKLYPO NUMERIO IR JO PLOTO ŽYMĖJIMAS

n	SKLYPO NUMERIS	n/m
m	SKLYPO PLOTAS (kv. m.)	

TERRITORIJOS TVARKYMO REŽIMO ŠABLONAS

ŽEMĖS SKLYPO (TERITORIJOS) NAUDOJIMO BŪDAS IR POBŪDŽIS	
LEISTINAS PASTATŲ AUKŠTIS	1 2
UŽSTATYMO TANKUMAS	3 4
UŽSTATYMO INTENSIVUMAS	

SPECIALIOSIOS ŽEMĖS NAUDOJIMO SĄLYGOS

EIL. NR.	KODAS	APRIBOJIMAI
1	VI - Eikšros	linijit apsaugos zonos
2	21	XXI - Vaislybei priklausanti meteoracijos sistemos ir frenginiai
3	49	XXIX - Vandentiekio, lietaus ir fokalinės kanalizacijos ir frenginiai apsaugos zonos
4	52	LII - Dirvožemio apsauga

SU PROJEKTO SPRENDINIAIS SUTINKU:

PLANAVIMO ORGANIZATORIUS

VARDE, RAŠDĖ, PAVARDE, PARAŠAS, DATA

PAGRINDINĖ TIKSLINĖ ŽEMĖS PASKIRTIS, ŽEMĖS NAUDOJIMO BŪDAI IR POBŪDŽIAI


TIKSLINĖ PASKIRTIS, NAUDOJIMO BŪDAI IR POBŪDŽIAI	GKODAS	INDEKSAS	SPALVA
KITOS PASKIRTIES ŽEMĖ			
INŽINERINĖS INFRASTRUKTŪROS TERITORIJOS	ip5	-	
SUSISIEKIMO IR INŽINERINIŲ KOMUNIKACIJŲ APARTARNAVIMO OBJEKTŲ STATYBOS	ip10	I	
GYVENAMOSIOS TERITORIJOS	ip10	II	
MAŽAAUKŠČIŲ GYVENAMŲJŲ NAMŲ STATYBOS OBJEKTŲ STATYBOS	ip6	G	
MAŽAAUKŠČIŲ GYVENAMŲJŲ NAMŲ STATYBOS	ip6	G1	
ŽEMĖS ŪKIO PASKIRTIES ŽEMĖ	ip1	Z	
ŪKININKŲ ŪKIŲ ŽEMĖ, ŪKIŲ BENDROVIŲ IR KITŲ ŽEMĖS ŪKIO ĮMONIŲ ŽEMĖ	ip1	Z5	

DERINIMAI:

UAB TŪRIO FORMA

Pavardė	Parašas					
Architektas	A. Jelinskas					
A. 838						
Direktorius	V. Tubis					
Projekto	V. Tubis					
OBJEKTAS:	Žemės sklypo Šniūraičių k., Radviliškio r.sav. (kadastro Nr. 7174/0002-64), padalijimo, paskirties pakeitimo, teritorijos tvarkymo ir naudojimo režimo nustatymo detalusis planas					
UŽSAKOVAS:	Vijolita Rimkienė					
BRĖŽINYS:	PAGRINDINIS BRĖŽINYS					
STADIJA	LAPAS	LAPŲ SK.	4	M 1:500	DATA	2011 M.
DPP	03					

Koordinatų sistema - LKS - 94.
Aukštųjų sistema - Baltijos.
Horizontalių linijų tarpas - 0,5 m.

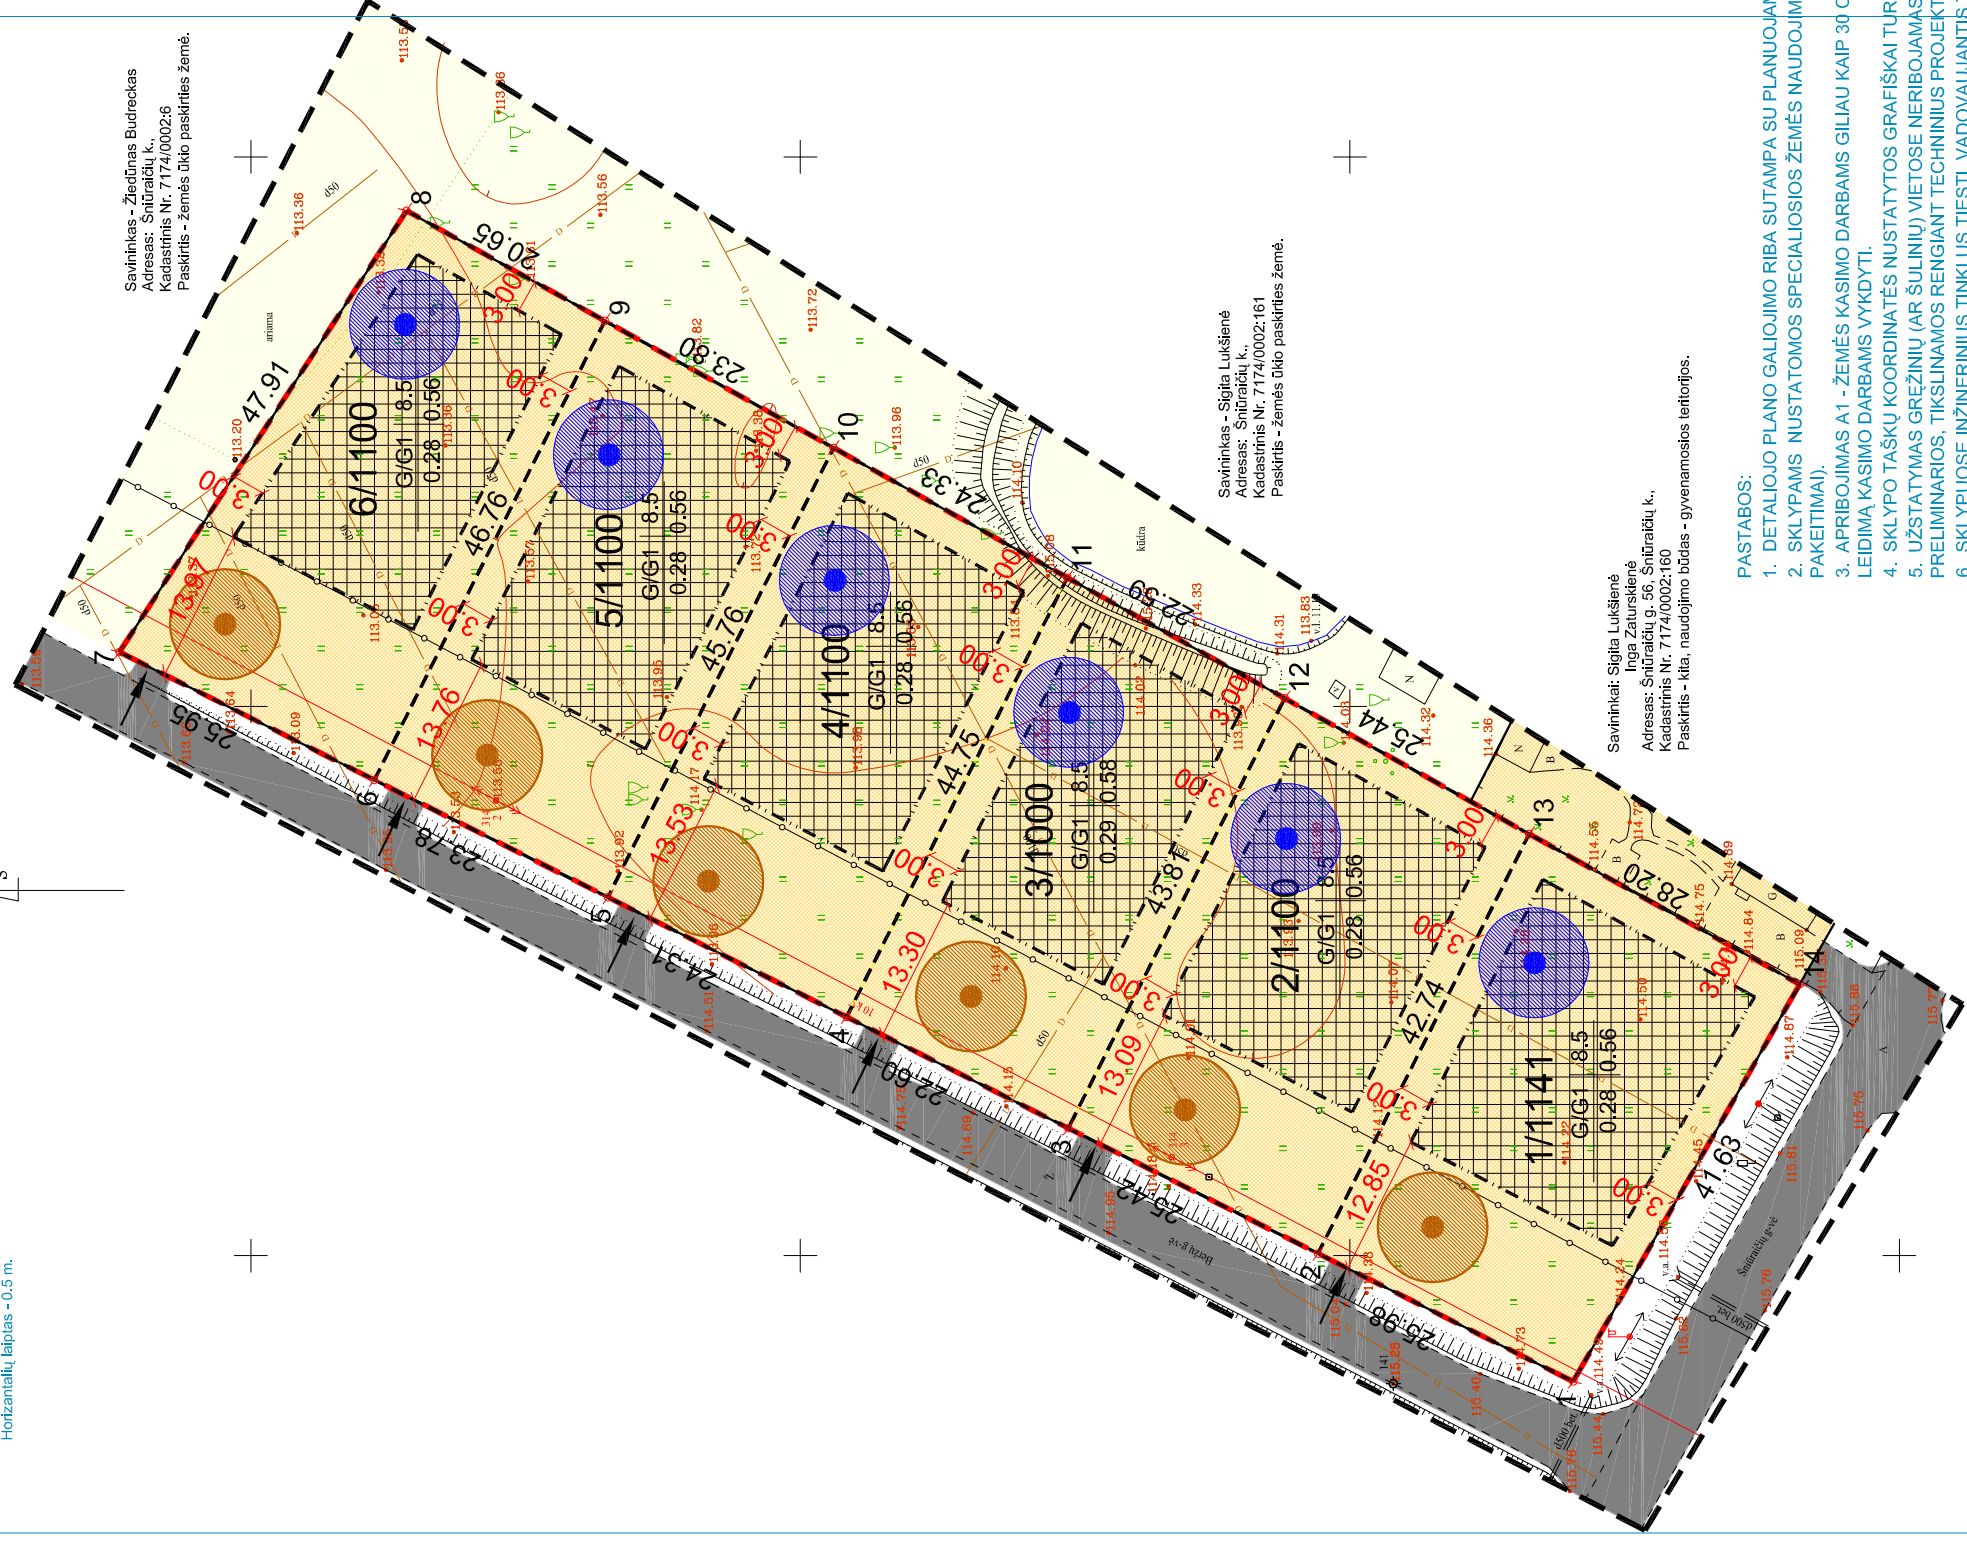

Savininkas - Žiedūnas Budreckas
Adresas: Šniūraičių k.,
Kadastrinis Nr. 7174/0002-6
Paskirtis - žemės ūkio paskirties žemė.

Savininkas - Sigita Lukšienė
Adresas: Šniūraičių k.,
Kadastrinis Nr. 7174/0002-161
Paskirtis - žemės ūkio paskirties žemė.

Savininkait: Sigita Lukšienė
Inga Zaturskienė
Adresas: Šniūraičių g. 56, Šniūraičių k.,
Kadastrinis Nr. 7174/0002-160
Paskirtis - kita, naudojimo būdas - gyvenamosios teritorijos.

- PASTABOS:
1. DETALIOJO PLANO GALIOJIMO RIBA SUTAMPA SU PLANUOJAMO ŽEMĖS SKLYPO RIBOMIS.
 2. SKLYPAMS NUSTATOMOS SPECIALIOSIOS ŽEMĖS NAUDOJIMO SĄLYGOS (LRV 1992.05.12 NUTARIMAS NR.343 IR JO PAKETITIMAI).
 3. APRIBOJIMAS A1 - ŽEMĖS KASIMO DARBAMS GILIAU KAIP 30 CM BŪTINA TURĖTI PROJEKTYNĖ DOKUMENTACIJĄ IR LEIDIMĄ KASIMO DARBAMS VYKDYTI.
 4. SKLYPO TĄŠKŲ KOORDINATĖS NUSTATYTOS GRAFIŠKAI TURI BŪTI TIKSLINAMOS VIETOSE.
 5. UŽSTATYMAS GRĖŽINIŲ (AR ŠULINIŲ) VIETOSE NERIBOJAMAS, NES NURODYTOS GRĖŽINIŲ (ŠULINIŲ) VIETOS - PRELIMINARIOS, TIKSLINAMOS RENGIANČIŲ TECHININIŲ PROJEKTUS.
 6. SKLYPUOSE INŽINERINIUS TINKLUS TIESI VADOVAUJANTIS TECHINIUOSE PROJEKTUOSE NURODYTOMIS SĄLYGOMIS.
 7. IVAŽIAVIMAI Į ŽEMĖS SKLYPUS PLANUOJAMI 3,50 M PLOČIU.