1 TIPAS

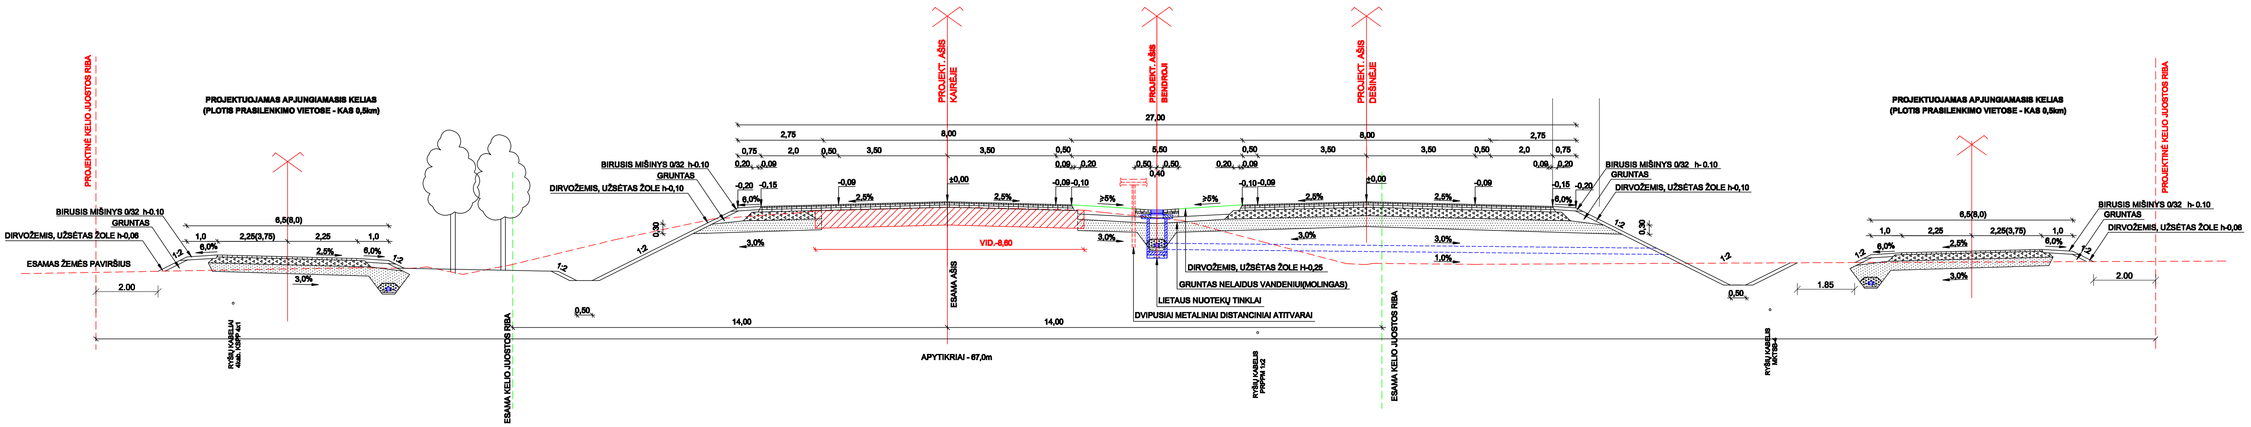

2 TIPAS

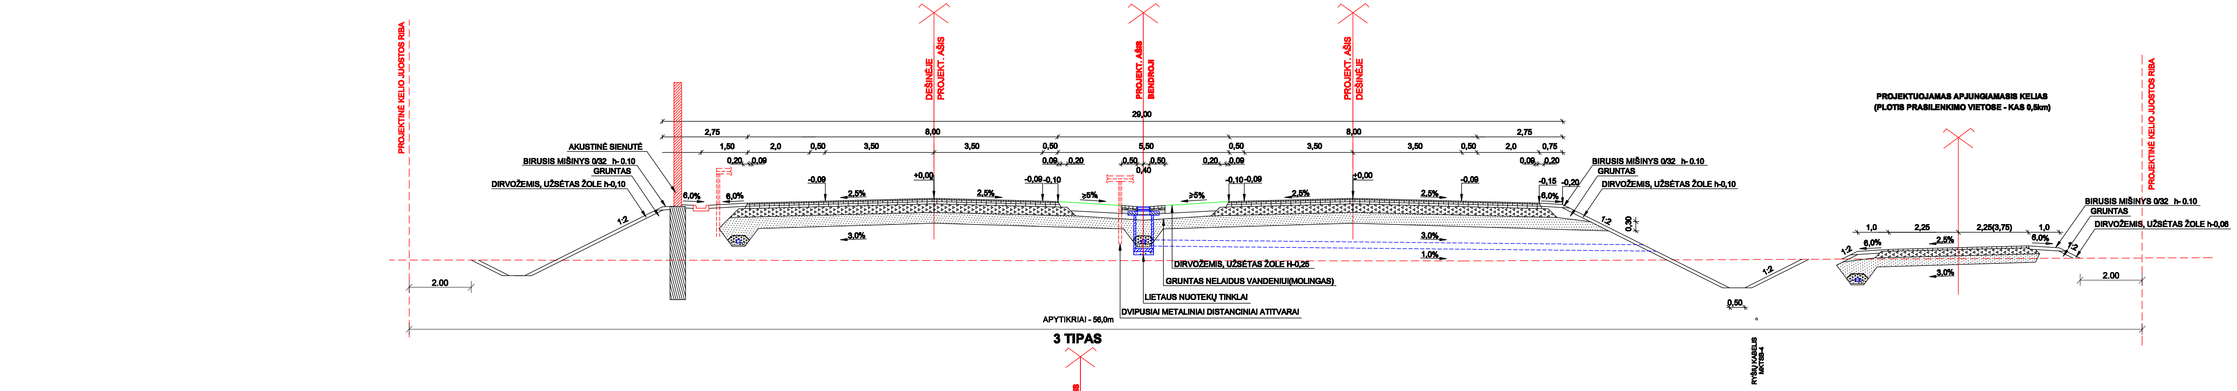

3 TIPAS

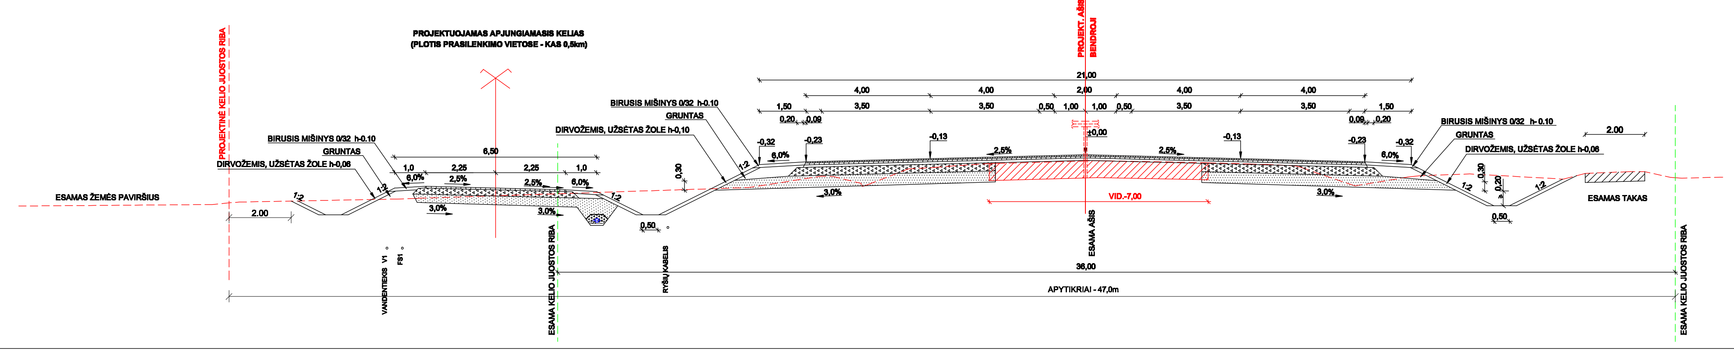

M 1:100

Atestato Nr. 0473	KELPROJEKTAS UŽDAROJI AKCINĖ BENDROVĖ				A 9 PANEVĖŽIO - ŠIAULIŲ KELIAS
					Kelio ruožo 42,17 - 55,22 km rekonstrukcija
2541	Sk. v-kas	A.Jakučionis		2006 12	
2541	Proj.vadovas	A.Jakučionis		2006 12	Laida
	Inžinierius	R.Vaičekauskas		2006 12	Kelio sankasos konstrukcijos skersiniai profiliai 0
Etapas SP	Lietuvos automobilių direkcija prie Susisiekimo ministerijos J.Basanavičiaus 38/2, LT - 2009, Vilnius				A9 - 00 -SP - KK -
					Lapas 1 / Lapų 1