

KOMPLEKSAS (22-28)

UŽSAKOVAS RADVILIŠKIO RAJONO SAVIVALDYBĖS ADMINISTRACIJA

STATYBOS VIETA RADVILIŠKIS, SKIRJOČIŲ G.

PROJEKTO PAVADINIMAS RADVILIŠKIO M. DALIES SKIRJOČIŲ G. RD8144 IR PRIVAŽIAVIMO PRIE SB "PUŠELĖ" NUO SKIRJOČIŲ G. RD8358 REKONSTRAVIMO PROJEKTAS

STATINIO KATEGORIJA NEYPATINGASIS



STATYBOS RŪŠIS REKONSTRAVIMAS

PROJEKTO DALIS SUSISIEKIMAS

STADIJA PROJEKTINIAI PASIŪLYMAI

TOMAS I

LAIDA 0

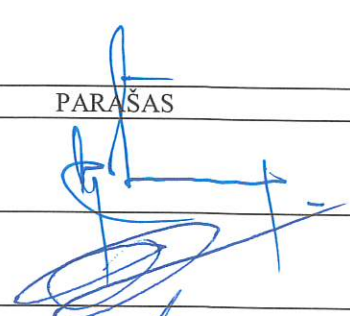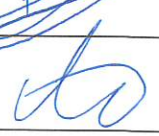PAVEIGOS	PAVARDE	PARASAS
DIREKTORIUS	V. STUKAS	
PROJEKTO VADOVAS	V. MATULEVICIUS (At.Nr. 32198)	
PROJEKTO DALIES VADOVAS	A.P.PARAŽINSKAS (At.Nr.40672)	

Projekto dalies sudėties žiniaraštis

Brėž. Nr.	Lapų sk.	Laida	Brėžinio pavadinimas
			A. Tekstinė dalis
(22-28)-PP-S.PDSŽ	1	0	<i>Projekto dalies sudėties žiniaraštis.</i>
(22-28)-PP-S.AR	2	0	<i>Aiškinamasis raštas.</i>
			B. Grafinė dalis
(22-28)-PP-S.B-TP	5	0	<i>Trasos planas. M 1:500.</i>

0	2022-11	Statybos leidimui, konkursui		
Laida	Išleidimo data	Laidos statusas. Keitimo priežastis (jei taikoma)		
KVAL. PAT.D OK.NR		UAB "MEDSTATYBA" ATEITIES G. 10. 08303 VILNIUSTEL: +370 5 2613796	STATINIO PAVADINIMAS Radviliškio m. dalies Skirjočių g. RD8144 ir privažiavimo prie SB „Pušėlė“ nuo Skirjočių g. RD8358 rekonstravimo projektas	
32198	PV	Vytautas Matulevičius	DOKUMENTO PAVADINIMAS Projekto dalies sudėties žiniaraštis	Laida
40672	PDV	Adas P. Paražinskas		0
LT	STATYTOJAS IR (ARBA) UŽSAKOVAS Radviliškio rajono savivaldybės administracija		DOKUMENTO ŽYMUO (22-28)-PP-S.PDSŽ	Lapas
				Lapų
				1
				1

AIŠKINAMASIS RAŠTAS

Ivadas

1. Radviliškio m. dalies Skirjočių g. RD8144 ir privažiavimo prie SB „Pušėlė“ nuo Skirjočių g. RD8358 rekonstravimo projekto projektinių pasiūlymų sprendinius paruošė UAB „Medstatyba“ pagal Radviliškio rajono savivaldybės administracijos sudaryta pirminę techninę užduotį ir Radviliškio miesto bendrojo plano sprendinius.
2. Projektiniai pasiūlymai paruošti Lietuvos koordinacių ir LAS 07 aukščių sistemose.
3. Statiniai yra susisiekimo komunikacijų inžineriniai statiniai, pagrindinė statinių naudojimo paskirtis yra susisiekimo.
4. Statybos rūšis yra rekonstravimas.


Projektiniai sprendiniai


5. Koordinacių sistema – Lietuvos, aukščių sistema – LAS 07.
6. Skirjočių g. RD8144 statinio sprendiniai:
 - 6.1. Rekonstruojamo statinio ilgis yra 815 m ir vieta yra Radviliškio mieste Skirjočių gatvėje.
 - 6.2. Vadovaujantis technine užduotimi ir Radviliškio miesto bendrojo plano sprendiniais parenkami gatvės projektiniai sprendiniai.
 - 6.3. Gatvės sprendiniai: gatvės kategorija numatoma D, projektuojama nauja dangos konstrukcija. Numatoma dviejų 2,75 m pločio eismo juostų 5,5 m pločio važiuojamoji dalis su vienoje pusėje ties pėsčiųjų taku pakeltu bortu ir priešingoje pusėje su nuleistu bortu, ir dvi puse eismo organizavimu. Visoje gatvės atkarpoje numatomas 30 km/h greitis.
 - 6.4. Gatvės pradžioje gatvės darbai prasidės prisijungiant prie J. Basanavičiaus gatvės sutvarkymo projekto.
 - 6.5. Gatvėje numatoma saugaus eismo priemonės: žiedinė sankryža, pažeidžiamų eismo dalyvių eismui apriboti numatytos tvorelės.

0	2022-11	Statybos leidimui, konkursui		
Laida	Išleidimo data	Laidos statusas. Keitimo priežastis (jei taikoma)		
KVAL. PAT.D OK.NR		UAB "MEDSTATYBA" ATEITIES G. 10. 08303 VILNIUSTEL: +370 5 2613796	STATINIO PAVADINIMAS Radviliškio m. dalies Skirjočių g. RD8144 ir privažiavimo prie SB „Pušėlė“ nuo Skirjočių g. RD8358 rekonstravimo projektas	
32198	PV	Vytautas Matulevičius	DOKUMENTO PAVADINIMAS Aiškinamasis raštas	Laida
40672	PDV	Adas P. Paražinskas		0
LT	STATYTOJAS IR (ARBA) UŽSAKOVAS Radviliškio rajono savivaldybės administracija		DOKUMENTO ŽYMUO (22-28)-PP-S.AR	Lapas
				Lapų
				1
				2

- 6.6. Planuojama žiedinė sankryža su privažiavimu prie SB „Pušėlė“ nuo Skirjočių g. RD8358 gatve, 3,5 m pločio vienos eismo juostos žiedo važiuojamoji dalis.
- 6.7. Šalia žiedo planuojamas 1,8 m pločio pėsčiųjų takas ir 1,8 m pločio šaligatvis, kuris jungs naują taką su Skirjočių gatvės tęsiniu, Takas ir šaligatvis atskirtas 1,0 m šonine skiriamąja juosta per vidurį pastatant standartinę pažeidžiamų eismo dalyvių eismui apriboti skirtą tvorelę. Tvorelė reikalinga siekiamo didesnio eismo saugumo apribojant pavojingus pažeidžiamųjų eismo dalyvių veiksmus, kai patenkama į žiedo vidų ir į jo prieigas, kertant važiuojamąją dalį pavojingose vietos, prevenciškai neleisti pažeidžiamiems eismo dalyviams lengvai patekti prie neaptvertos geležinkelio depo teritorijos.
7. Privažiavimo prie SB „Pušėlė“ nuo Skirjočių g. RD8358 statinio sprendiniai:
- 7.1. Rekonstruojamo statinio ilgis yra 167 m ir vieta yra Radviliškio mieste tarp Skirjočių gatvės ir SB „Pušėlė“.
- 7.2. Vadovaujantis technine užduotimi ir Radviliškio miesto bendrojo plano sprendiniais parenkami gatvės projektiniai sprendiniai.
- 7.3. Gatvės sprendiniai: gatvės kategorija numatoma Ds, projektuojama nauja dangos konstrukcija. Numatoma dviejų 2,50 m pločio eismo juostų 5,0 m pločio važiuojamoji dalis su vienoje pusėje ties pėsčiųjų taku pakeltu bortu ir priešingoje pusėje su nuleistu bortu, ir dvi puse eismo organizavimu. Visoje gatvės atkarpoje numatomas 20 km/h greitis.
- 7.4. Gatvėje numatoma viena nežymėta 2,50 m pločio pėsčiųjų perėja su salele prie planuojamos žiedinės sankryžos.
- 7.5. Gatvėje numatoma saugaus eismo priemonės: saugos salelės perėjoje.
8. Šalia gatvių kartu planuojama įrengti 1,8 m pločio pėsčiųjų taką atskirtą nuo važiuojamosios dalies 1,0 m šonine skiriamąja juosta. Dviračių eismas vykty tik važiuojamąja dalimi.
9. Gatvių važiuojamosios dalies skersinis nuolydis planuojamas vienšlaitis.
10. Nuovažos į sklypus bus detalizuojamos techninio darbo metu.
11. Planuojama uždara paviršinio vandens surinkimo sistema statiniuose.
12. Šiuo projektu bus šalinami medžiai, detalesnis kiekis bus nustatytas techninio darbo metu.
13. Šiuo projektu statiniuose numatoma įrengti naują gatvės apšvietimą.
14. Numatomos apsaugos zonos: nuo pastatų, tvorų, medžių, kelio ženklų, bortų ir kitos infrastruktūros 0,5 m apsaugos zona.
15. Vandens telkinių, vandenviečių, gręžinių pakrantės apsaugos arba sanitarinės apsaugos juostos bei zonos nebus pažeistos.

DOKUMENTO ŽYMUO	Lapas	Lapų	Laida
(22-28)-PP-S.AR	2	2	0

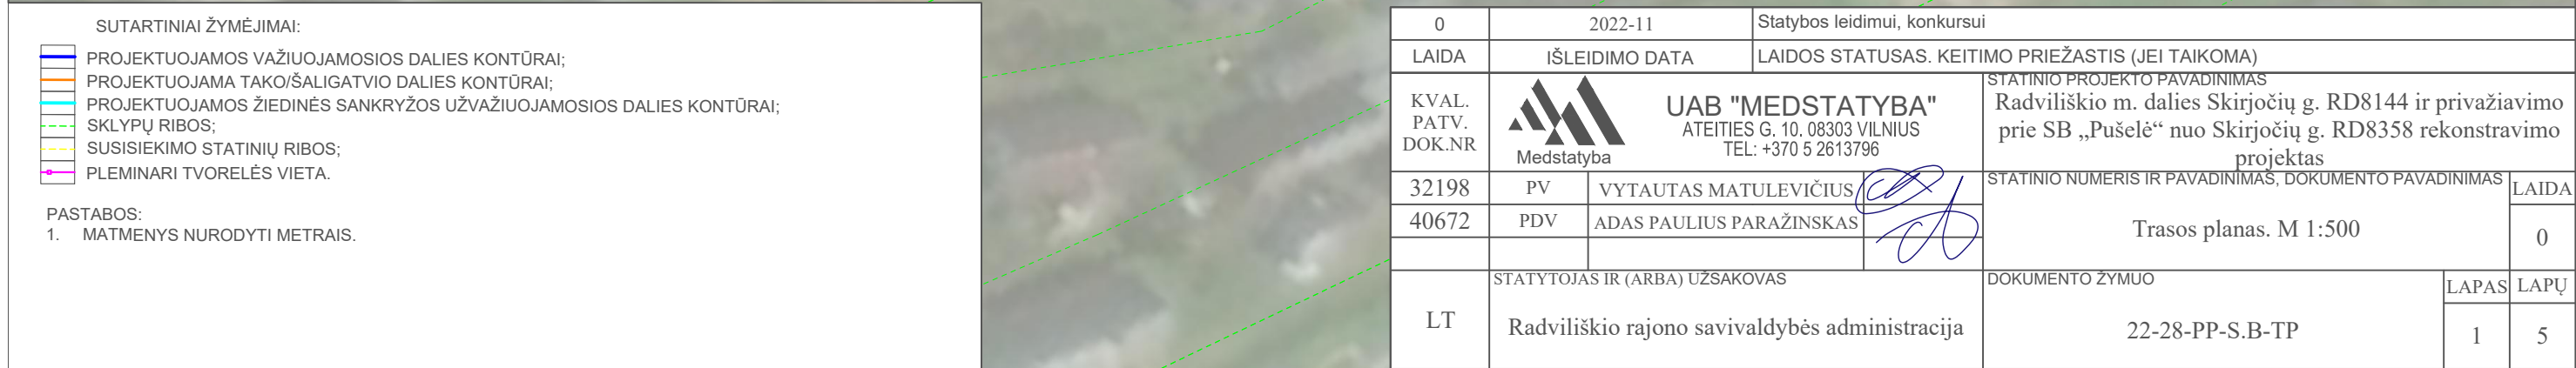

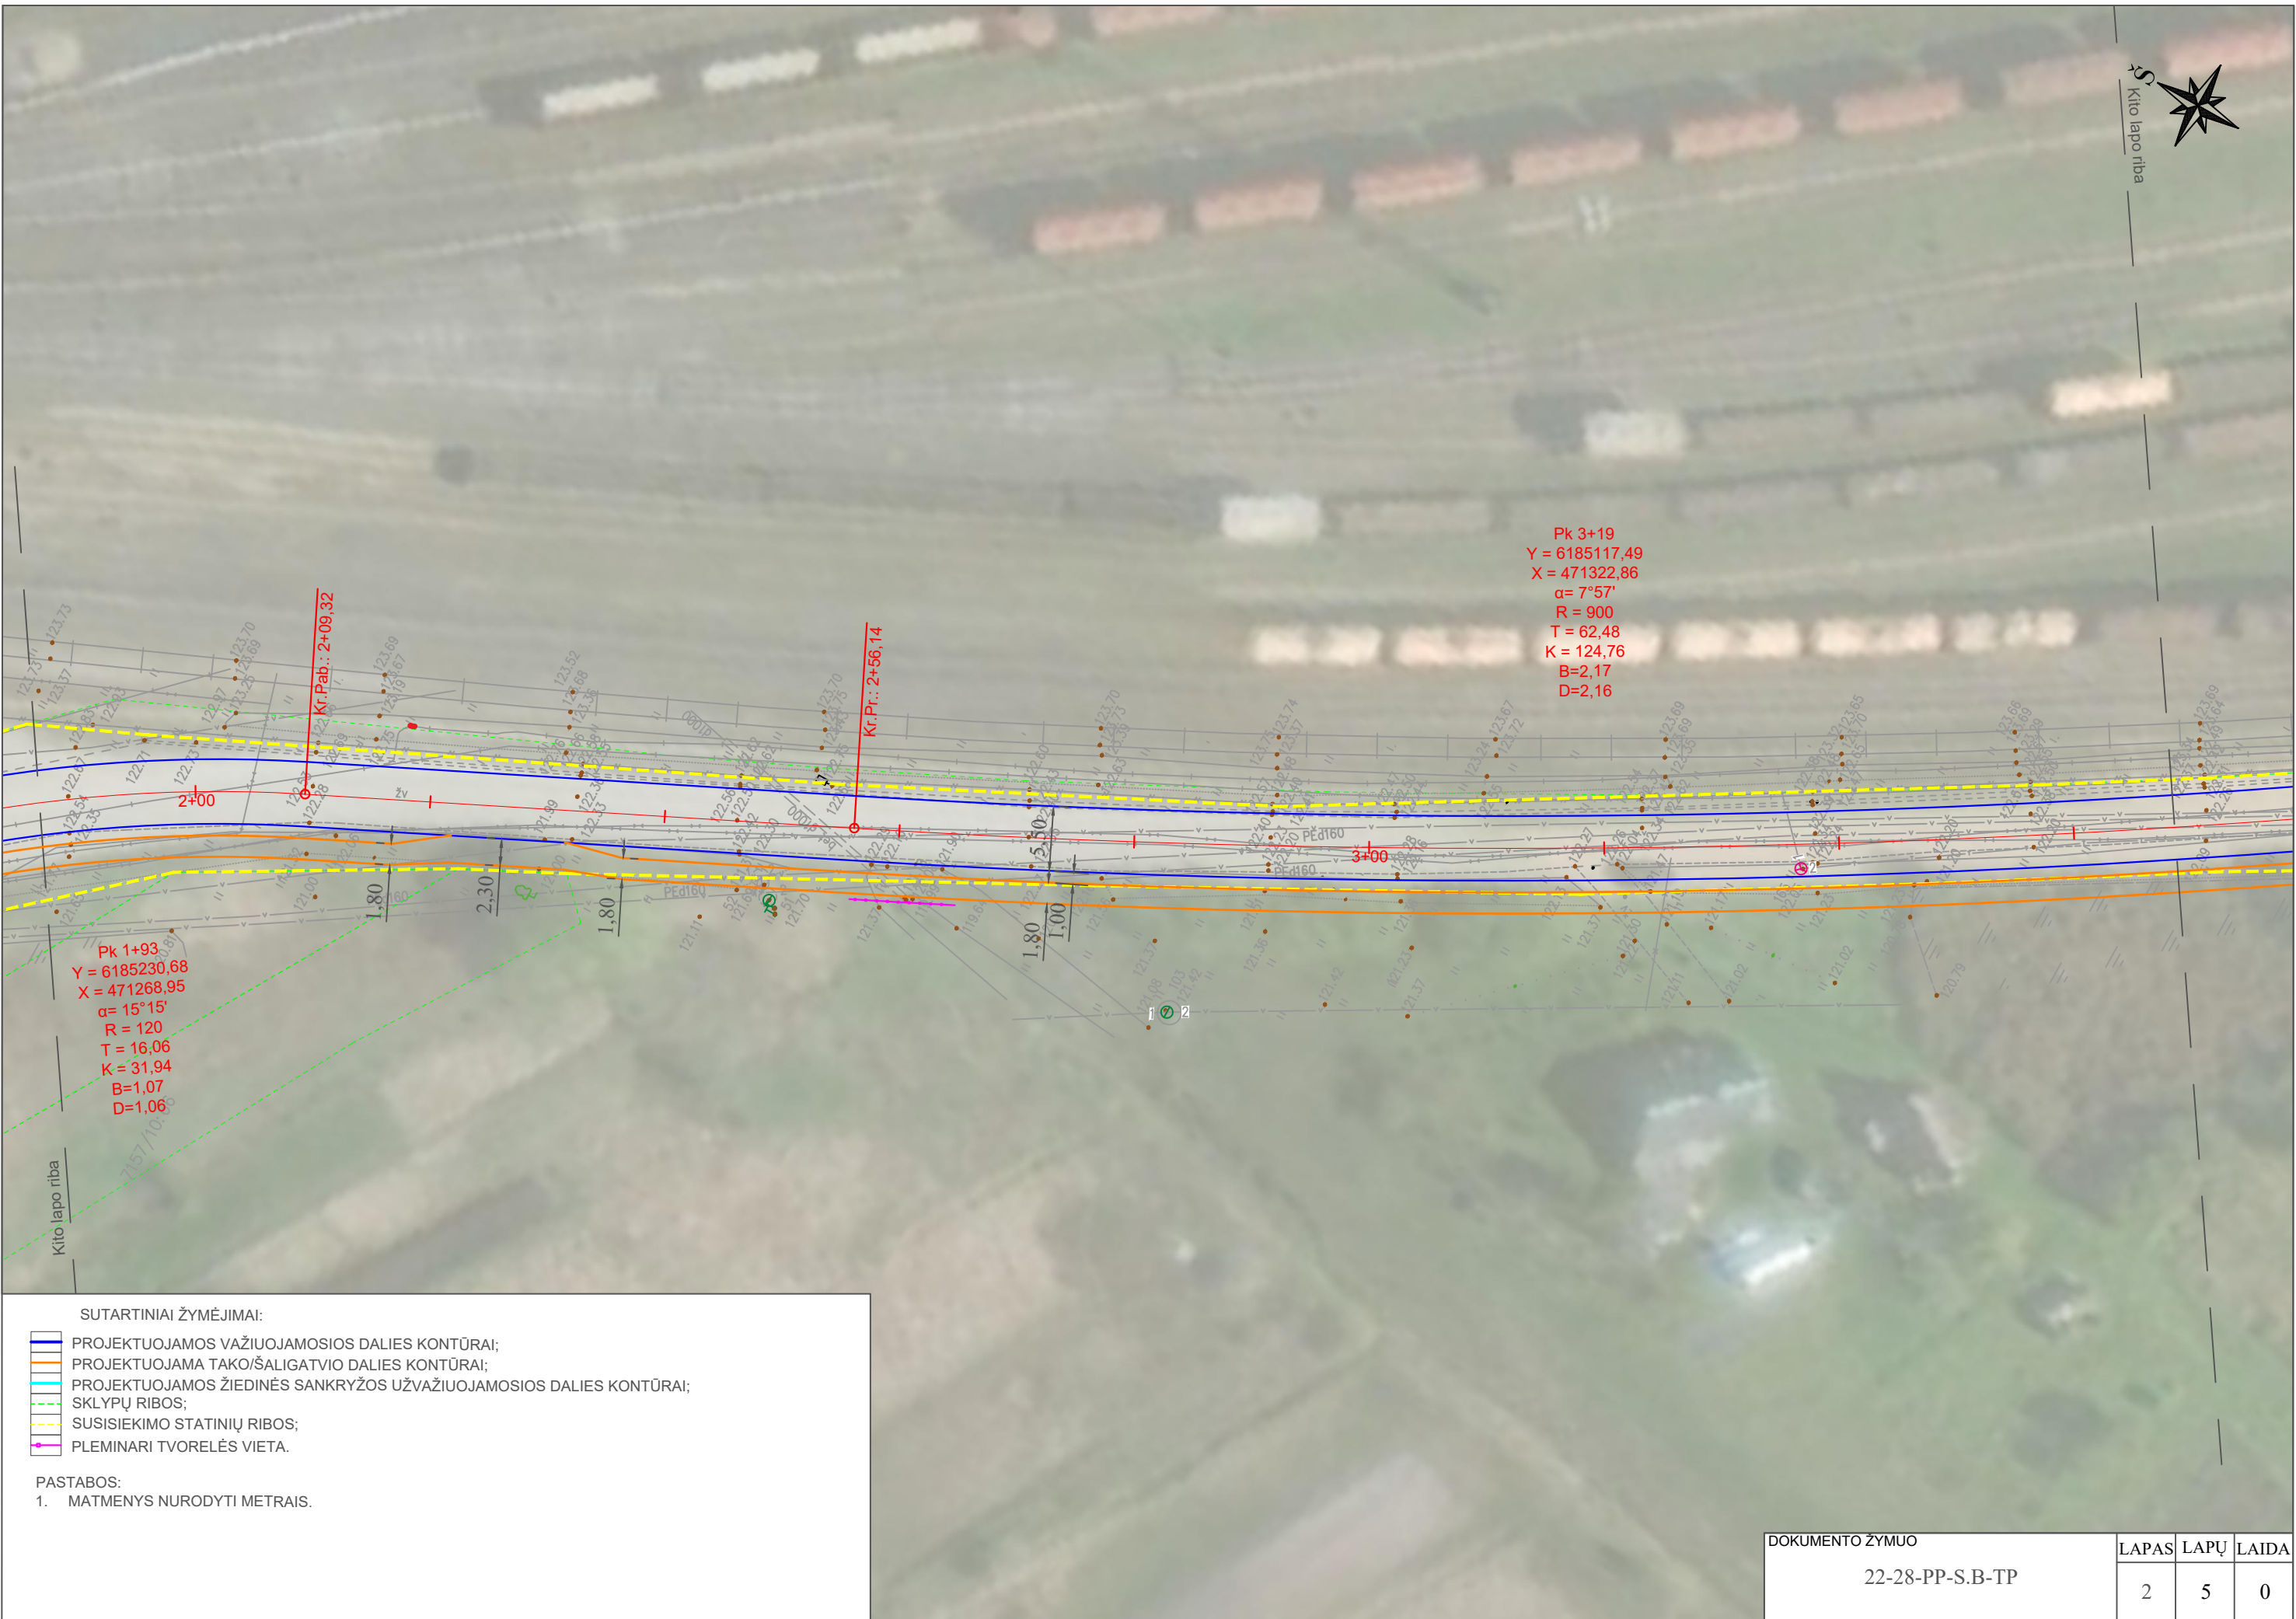

Kito lapo riba

Pk 3+19
Y = 6185117,49
X = 471322,86
 $\alpha = 7^{\circ}57'$
R = 900
T = 62,48
K = 124,76
B=2,17
D=2,16

Pk 1+93
Y = 6185230,68
X = 471268,95
 $\alpha = 15^{\circ}15'$
R = 120
T = 16,06
K = 31,94
B=1,07
D=1,06


SUTARTINIAI ŽYMĖJIMAI:

- PROJEKTUOJAMOS VAŽIUOJAMOSIOS DALIES KONTŪRAI;
- PROJEKTUOJAMA TAKO/ŠALIGATVIO DALIES KONTŪRAI;
- PROJEKTUOJAMOS ŽIEDINĖS SANKRYŽOS UŽVAŽIUOJAMOSIOS DALIES KONTŪRAI;
- SKLYPŲ RIBOS;
- SUSISIEKIMO STATINIŲ RIBOS;
- PLEMINARI TVORELĖS VIETA.

PASTABOS:

1. MATMENYS NURODYTI METRAIS.

DOKUMENTO ŽYMUO		LAPAS	LAPŲ	LAIDA
22-28-PP-S.B-TP		2	5	0

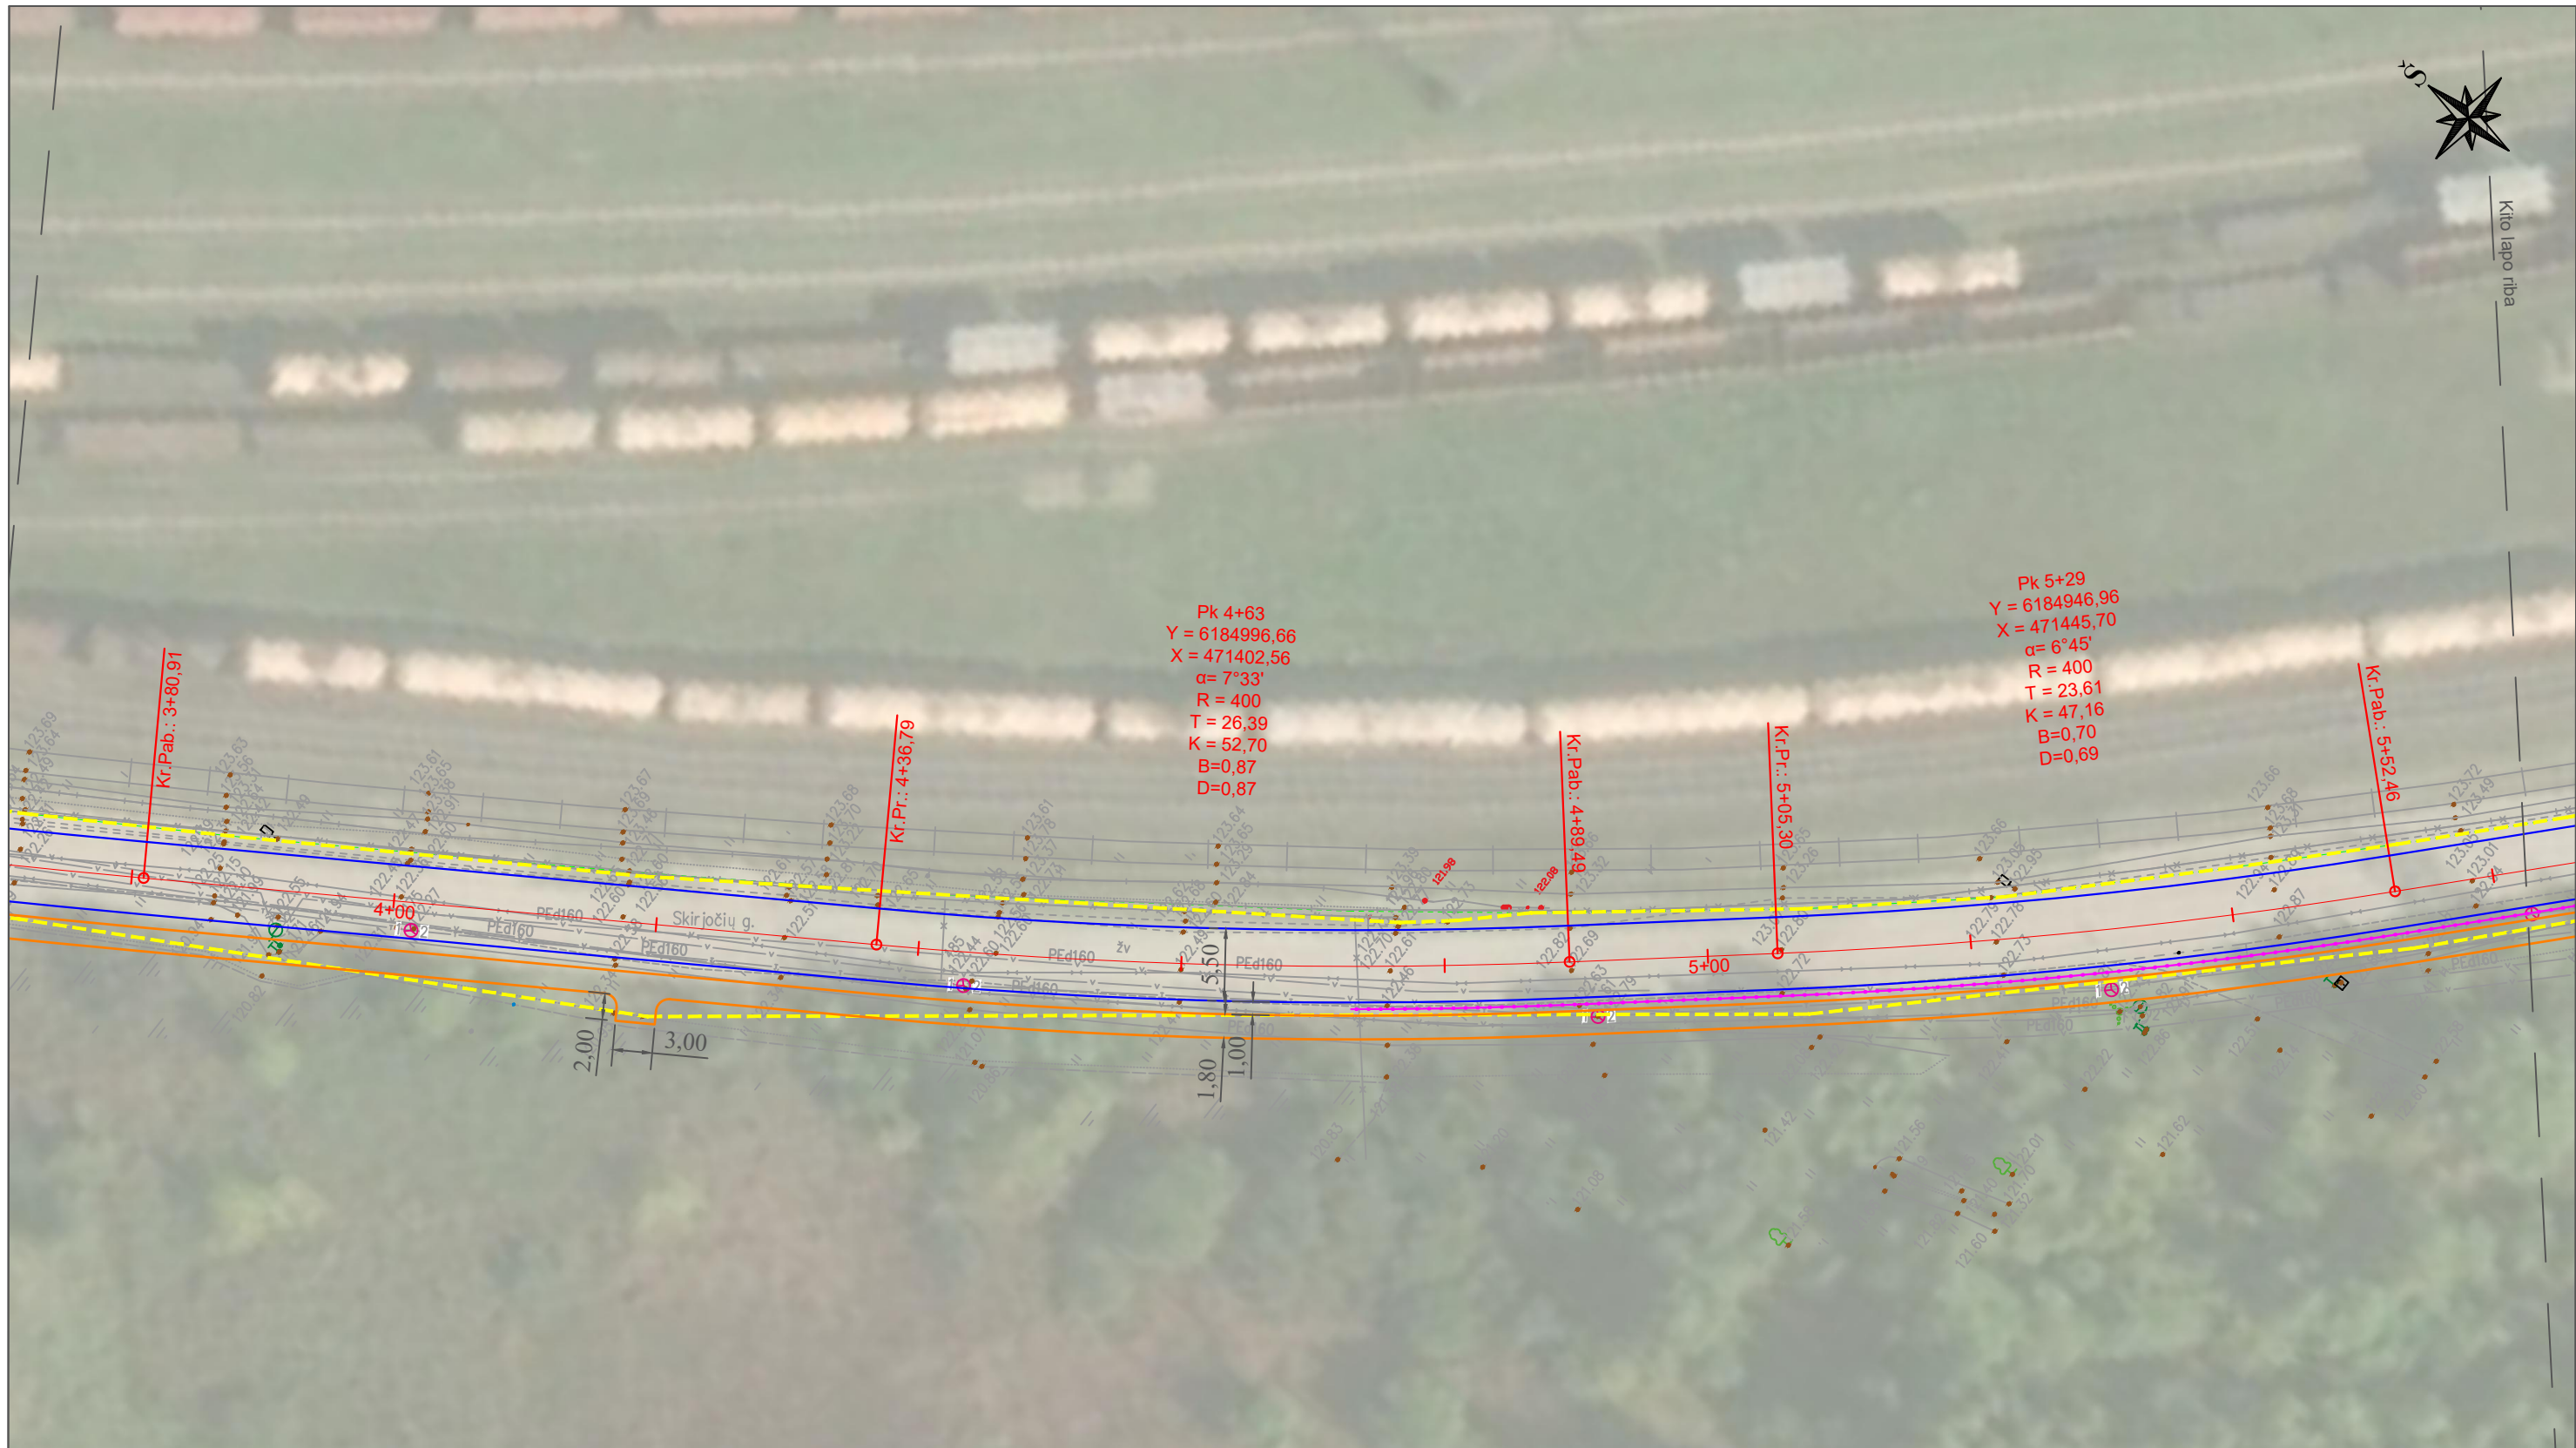

Kito lapo riba

SUTARTINIAI ŽYMĖJIMAI:

- PROJEKTUOJAMOS VAŽIUOJAMOSIOS DALIES KONTŪRAI;
- PROJEKTUOJAMA TAKO/ŠALIGATVIO DALIES KONTŪRAI;
- PROJEKTUOJAMOS ŽIEDINĖS SANKRYŽOS UŽVAŽIUOJAMOSIOS DALIES KONTŪRAI;
- SKLYPŲ RIBOS;
- SUSISIEKIMO STATINIŲ RIBOS;
- PLEMINARI TVORELĖS VIETA.


PASTABOS:

- MATMENYS NURODYTI METRAIS.

DOKUMENTO ŽYMUO

22-28-PP-S.B-TP

LAPAS	LAPŲ	LAIDA
3	5	0

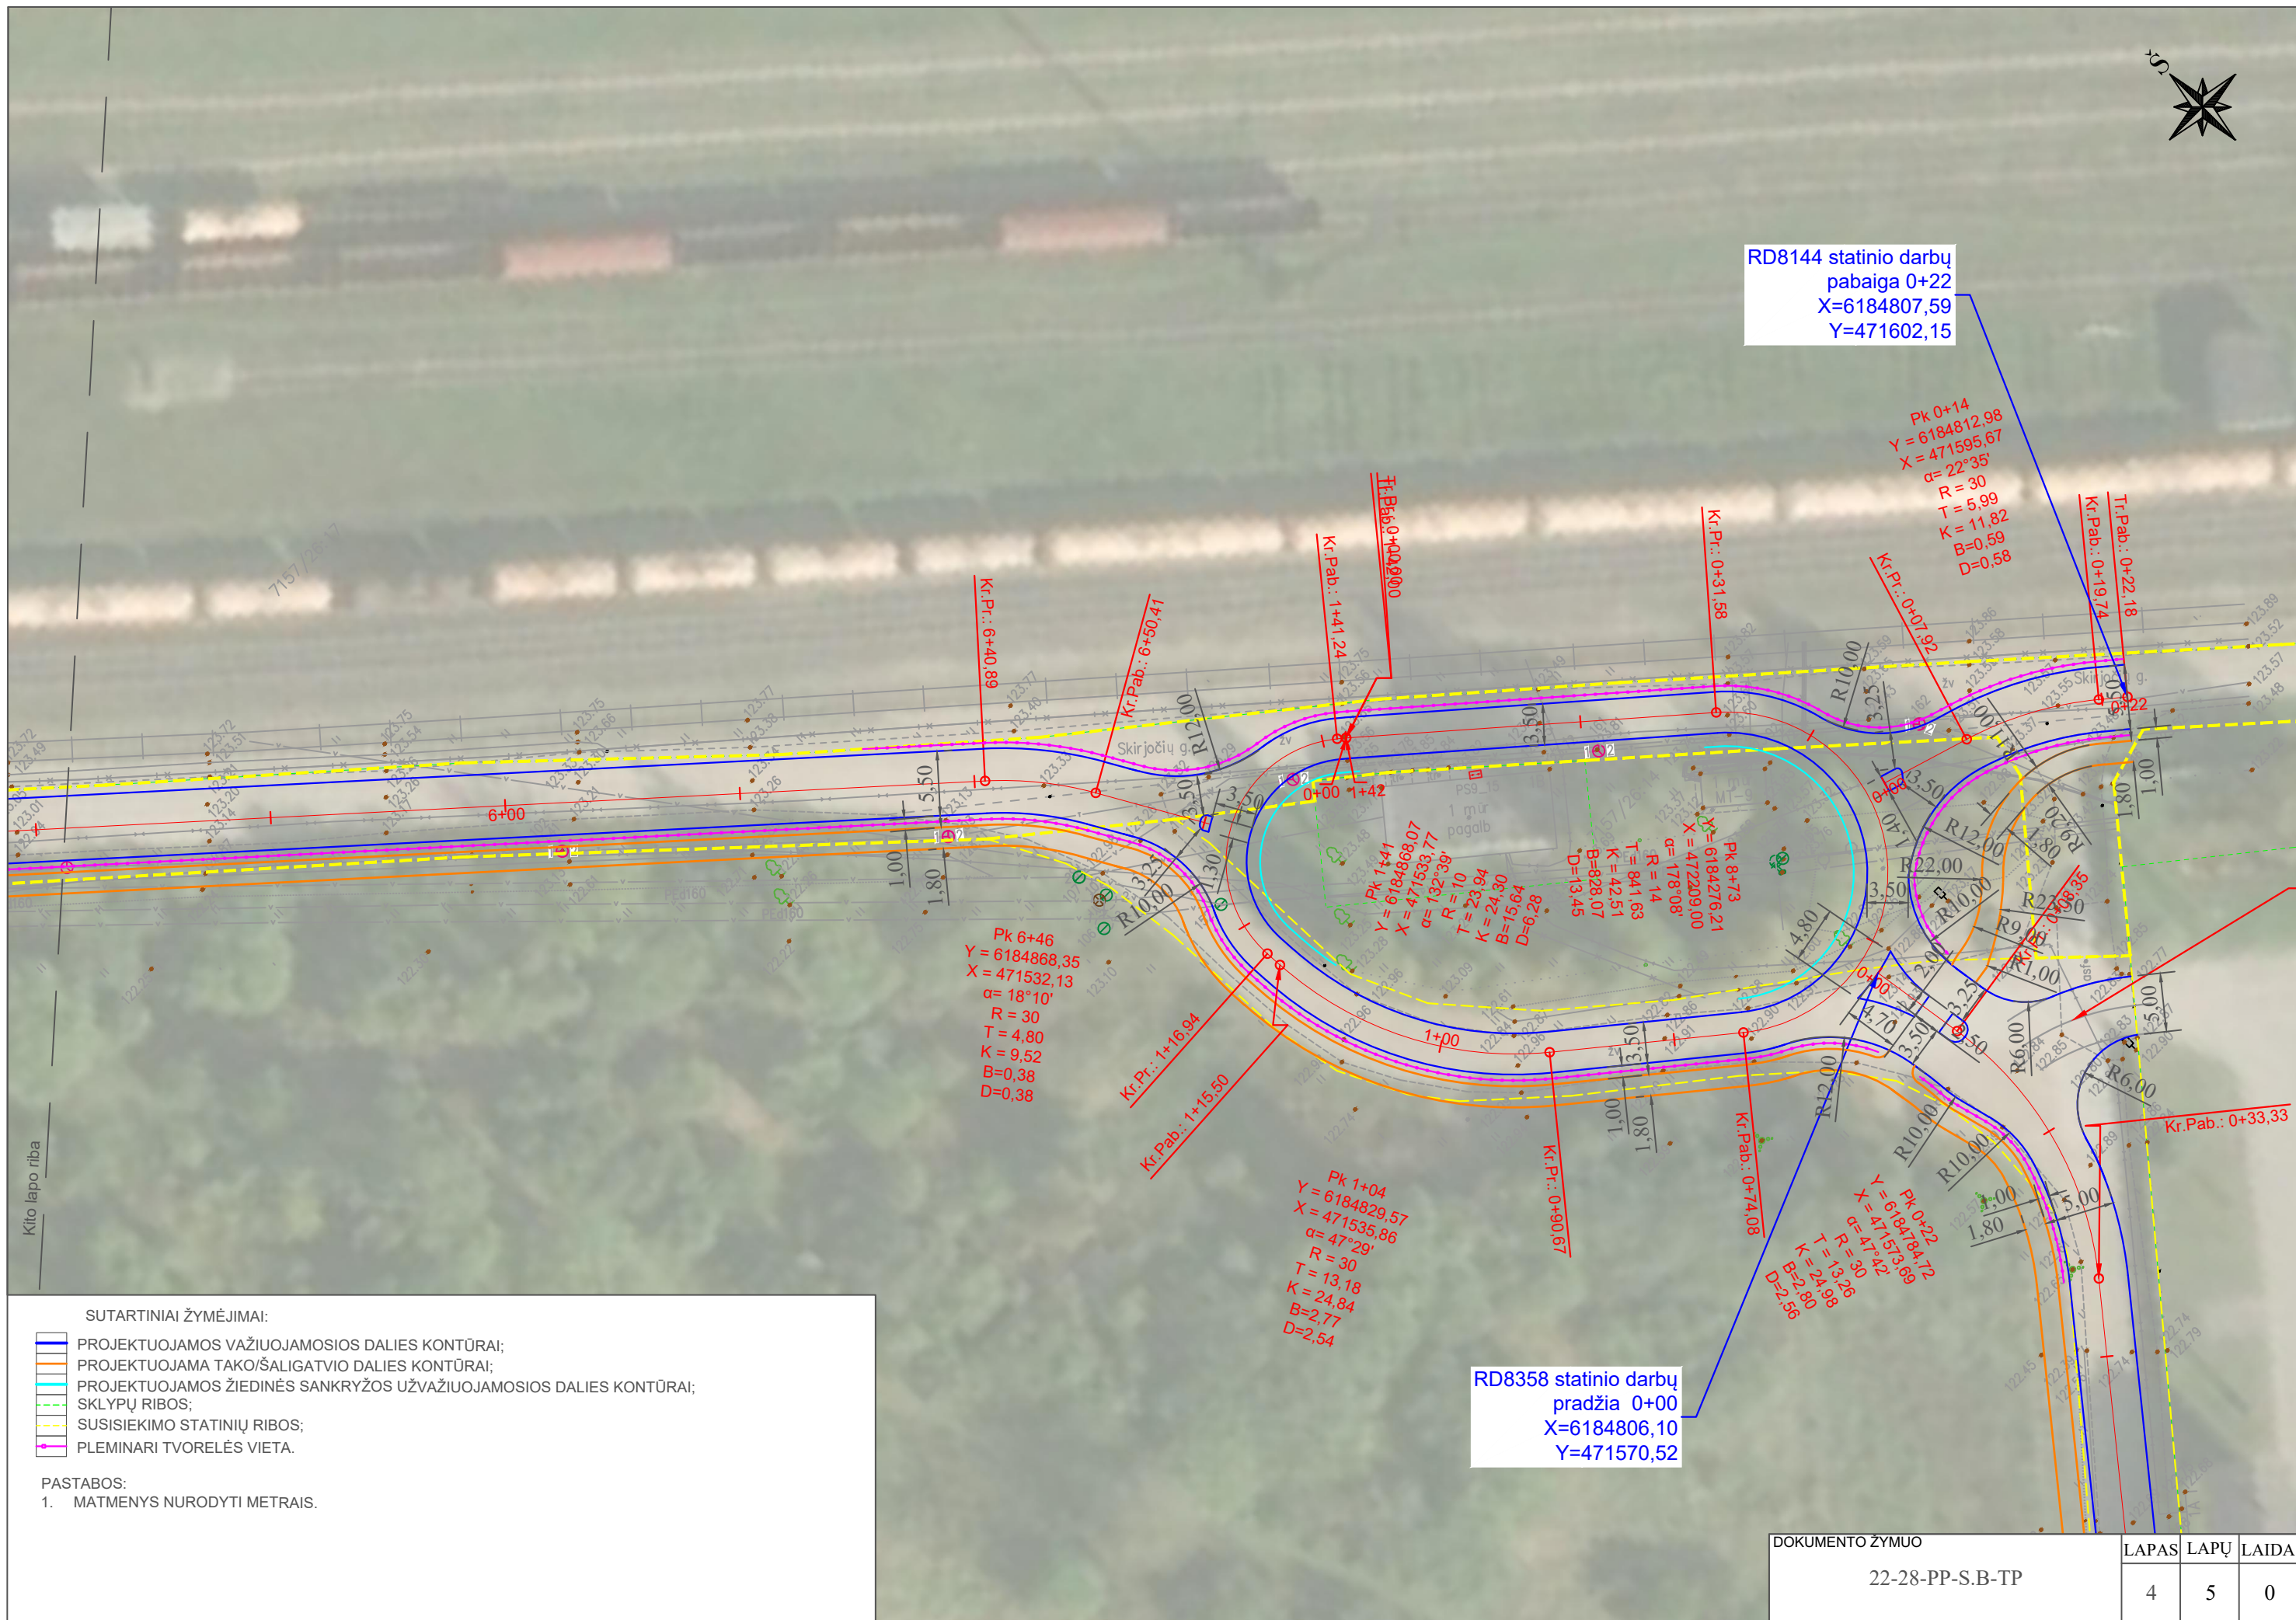

	PROJEKTUOJAMOS VAŽIUJAMOSIOS DALIES KONTŪRAI;
	PROJEKTUOJAMA TAKO/ŠALIGATVIO DALIES KONTŪRAI;
	PROJEKTUOJAMOS ŽIEDINĖS SANKRYŽOS UŽVAŽIUJAMOSIOS DALIES KONTŪRAI;
	SKLYPŲ RIBOS;
	SUSISIEKIMO STATINIŲ RIBOS;
	PLEMINARI TVORELĖS VIETA.

PASTABOS:
1. MATMENYS NURODYTI METRAIS.

RD8358 statinio darbų
pradžiai 0+00
X=6184806,10
Y=471570,52

RD8144 statinio darby
pabaiga 0+22
X=6184807,59
Y=471602,15

PK 0+14
Y = 6184812,98
X = 471595,67
 $\alpha = 22^{\circ}35'$
R = 30
T = 5,99
K = 11,82
B = 0,59
D = 0,58

$Pk = 6+46$
 $Y = 6184868,35$
 $X = 471532,13$
 $\alpha = 18^{\circ}10'$
 $R = 30$
 $T = 4,80$
 $K = 9,52$
 $B = 0,38$
 $D = 0,38$

Pk 1+04
 Y = 6184829,57
 X = 471535,86
 $\alpha = 47^{\circ}29'$
 R = 30
 T = 13,18
 K = 24,84
 B = 2,77
 D = 2,54

DOKUMENTO ŽYMUO

22-28-PP-S.B-TP

LAPAS	LAPU	LAIDA
4	5	0

