




ŽEMĖS SKLYPO PLANAS M 1:500

Sklypo plotas 5209 m²

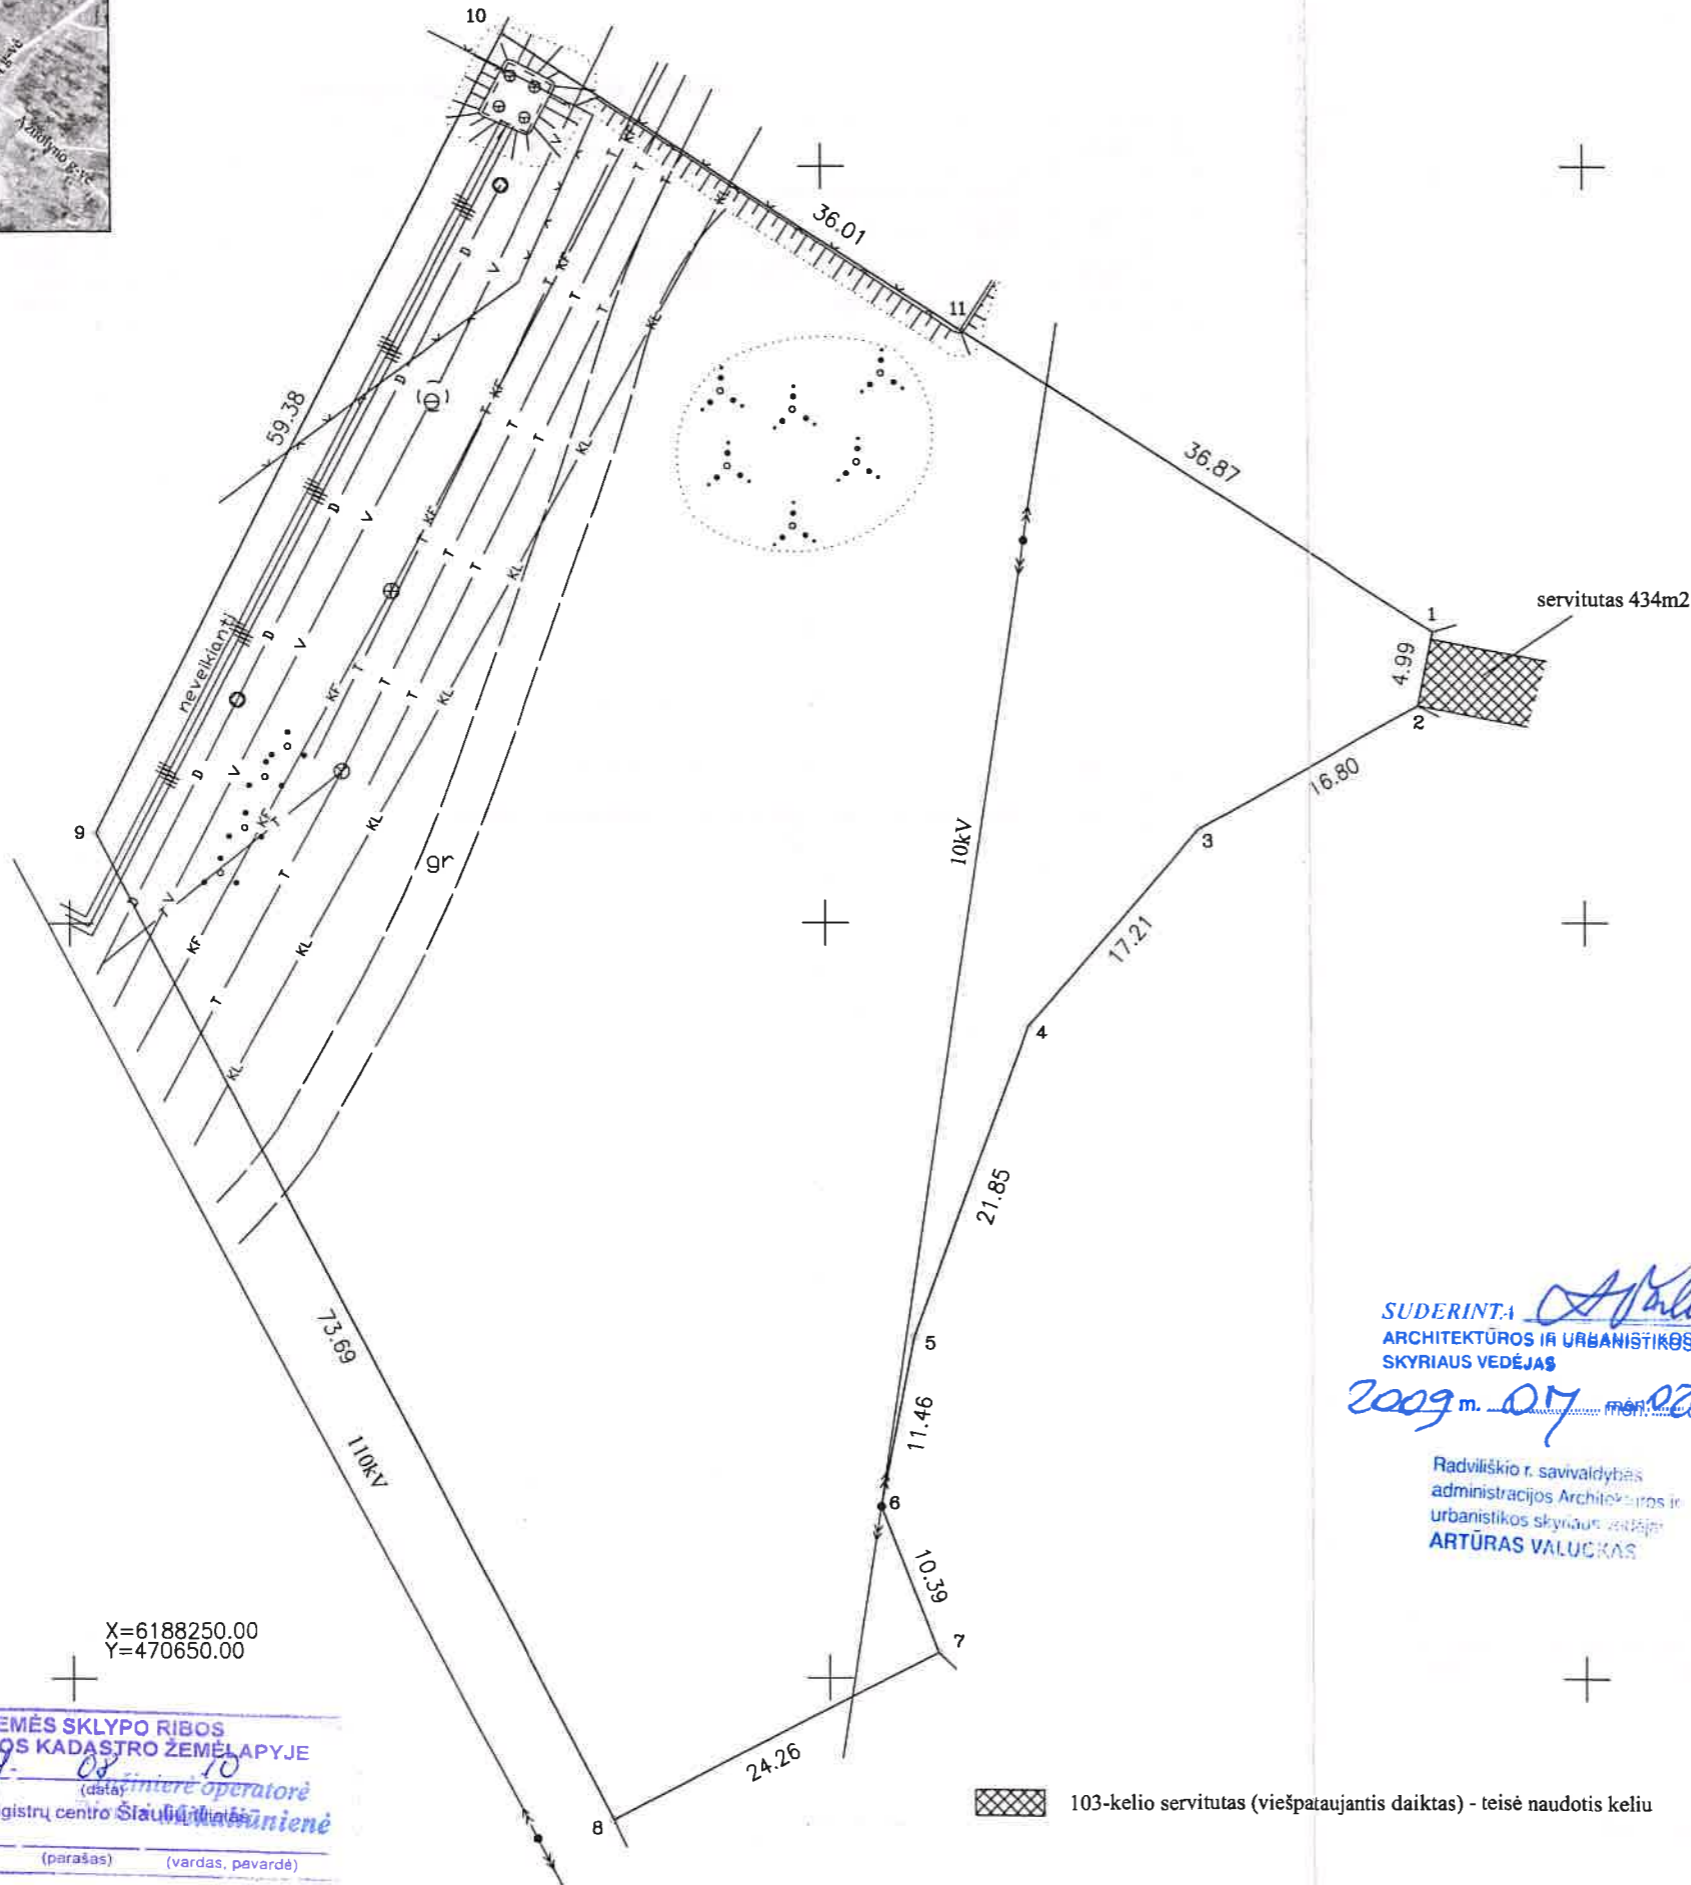

X=6188250.00
Y=470650.00

ŽEMĖS SKLYPO RIBOS PAŽYMĖTOS KADASTRO ŽEMĖLAPYJE
2009-10-10 (data)
Registruotojo pareigos: [Signature]
Registruotojo parašas: [Signature]
Registruotojo vardas, pavardė: [Signature]

SUDERINTA
ARCHITEKTŪROS IR URBANISTIKOS SKYRIAUS VEDĖJAS
2009 m. 07 mėn. 02 d.
Radviliškio r. savivaldybės administracijos Architektūros ir urbanistikos skyriaus vedėjas
ARTŪRAS VALUCKAS

103-kelio servitutas (viešpataujantis daiktas) - teisė naudotis keliu

Kadastro:	vietovė	Radviliškis	blokas	sklypas
Žemės sklypo kadastro Nr.		7 1 5 7 0 0 2 5		36

Gatvė, namo Nr.	Žironų g. 4f
Kaimas (miestelis)	
Seniūnija	
Miestas (rajonas)	Radviliškis
Apskritis	Šiaulių

Gretimybė	Gretimo žemės sklypo kadastro Nr.	Pastabos
1-2	Žironų g. 4H	detalus planas
2-7	VZF	
7-8	Žironų g. 4E	detalus planas
8-10	VZF	
10-1	Žironų g. 4K	detalus planas

Naudojamas plotas							
Privati				Valstybinė			
atskiri		bendrai		atskiri		bendrai	
ind.	m ²	ind.	m ²	ind.	m ²	ind.	m ²
		1	2605				
		2	2604				

Su paženkintomis vietovėje žemės sklypo ribomis, aprašytomis 2009 m. birželio mėn. 9 d. žemės sklypo paženklinimo-parodymo akte, ir nustatytu plotu sutinku:
Žemės savininkas (naudotojas):

1. Monika Jakštienė (vardas, pavardė) [Signature] (parašas) 2009-07-14 (data)
2. Rimvydas Jakštis (vardas, pavardė) [Signature] (parašas)

ŠIAULIŲ apskrities viršininko administracijos žemės tvarkymo departamento
RADVILIŠKIO miesto (rajono) žemėtvarkos skyrius
Patikrino: SPECIALISTAS [Signature] R. Dičiūnas (vardas, pavardė)
Suderino: [Signature] A. Valys (parašas) (vardas, pavardė)



UAB "Medilana"			
Licencijos Nr. G-1010-(1031) išduota 2009m vasario 05 d.			
Pareigos	Parašas	Vardas, pavardė	Data
Direktorius	[Signature]	R. Paulauskis	2009 06
Matininkas	[Signature]	N. Andrušaitienė	2009 06



ŽEMĖS SKLYPO PLANAS M 1:500

Sklypo plotas 5209 m²

Žemės sklypo kadastro Nr. 7 1 5 7 0 0 2 5

KOORDINAČIŲ ŽINIARAŠTIS

Koordinacių sistema LKS-1994							
Taško Nr.	Kodas	X	Y	Taško Nr.	Kodas	X	Y
1	R	6188319.25	470740.09				
2	R	6188314.35	470739.13				
3	R	6188306.12	470724.48				
4	R	6188293.10	470713.23				
5	R	6188272.61	470705.64				
6	R	6188261.37	470703.41				
7	R	6188251.68	470707.15				
8	R	6188240.54	470685.60				
9	R	6188306.00	470651.75				
10	R	6188358.82	470678.89				
11	R	6188339.14	470709.05				

SKLYPO CENTRO KOORDINATĖS

Koordinacių sistema	Koordinatės X/Y	Planšeto nomenklatūra
Sistema, kurioje vykdyti matavimai	X=6188306 Y=470692	
Valstybinė LKS-1994	X=6188306 Y=470692	54/57
Žiniaraštį sudarė	N. Andrušaitienė, kv. paž. Nr. 2M-M-123 (parašas) (vardas ir pavardė)	2009 06 (data)

DUOMENYS APIE ŽEMĖS NAUDOJIMO APRIBOJIMUS

Eil. Nr.	Kodas	Apribojimai	Žemės plotas, m ²
1	I	Ryšių linijų apsaugos zonos	300
2	VI	Elektros linijų apsaugos zonos	2560
3	XLIX	Vandentiekio, lietaus ir fekalinės kanalizacijos tinklų ir įrenginių apsaugos zonos	1419
4	LII	Dirvožemio apsauga	5209

SERVITUTAS

Eil. Nr.	Kodas	Servituto rūšis	Plotas m ²
1	103	Kelio servitutas - teisė naudotis keliu (viešpataujanti daiktas)	434

Ištrauka iš Lietuvos Administracinių teisinių pažeidimų kodekso:

47 straipsnis. Pastovių žemėnaudos riboženklų sunaikinimas arba gadinimas - užtraukia baudą nuo dviejų šimtų penkiasdešimties iki penkių šimtų litų.

48 straipsnis. Geodezinio pagrindo punkto bei markseiderystės ženklų sunaikinimas arba gadinimas - užtraukia baudą nuo penkių šimtų iki vieno tūkstančio litų.