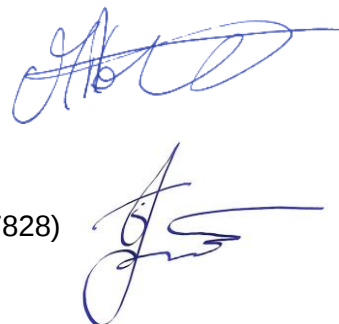


PROJEKTO PAVADINIMAS	KITOS (ŠILTNAMŲ) PASKIRTIES PASTATO, KLEVŲ G. 26, VARNIONIŲ K., RADVILIŠKIO SEN., RADVILIŠKIO R. SAV., STATYBOS PROJEKTAS
OBJEKTAS	ŠILTNAMIS (01)
OBJEKTO ADRESAS	KLEVŲ G. 26, VARNIONIŲ K., RADVILIŠKIO SEN., RADVILIŠKIO R. SAV.
STATYBOS RŪŠIS	NAUJA STATYBA
STATINIO KATEGORIJA	YPATINGASIS
PROJEKTAVIMO STADIJA	PROJEKTINIAI PASIŪLYMAI (PP)
PROJEKTO NR.	2374



PROJEKTO RENGĖJAS	UAB „DARNI ARCHITEKTŪRA“
PROJEKTO VADOVAS	VILMA ADOMAITIENĖ (Kvalifikacijos atestato Nr. 27828)
STATYTOJAS	PRIVATUS ASMUO

DOKUMENTŲ ŽINIARAŠTIS

Eil.	Dokumento žymuo	Pavadinimas	Lapų	Lapas
1.		Antraštinis lapas	1	1
2.	2374-PP.DŽ	Dokumentų žiniaraštis	1	2
3.	2374-PP.BSR	Bendrieji statinio rodikliai	1	3
4.	2374-PP.AR	Aiškinamasis raštas	5	4-8
		Brėžiniai		
5.	2374-PP.B-01	Situacijos schema. M 1:15000	1	9
6.	2374-PP.B-02	Sklypo planas. M 1:1000	1	10
7.	2374-PP.B-03	Aukšto planas. M 1:500	1	11
8.	2374-PP.B-04	Fasadai. M 1:500. Pjūvis A-A. M 1:500	1	12
9.	2374-PP.B-05	Vizualizacija	1	13

Viso byloje: 13 lapų


0	2023	Visuomenės informavimui;		
Laida	Data	Laidos statusas. Keitimo priežastis (jei taikoma)		
Kval. pat. dok. Nr.		UAB DARNI ARCHITEKTŪRA ĮMONĖS KODAS 304842582 MAIRONIO G.53, RADVILIŠKIS TEL.: 860532654		Projekto pavadinimas: KITOS (ŠILTNAIMIŲ) PASKIRTIES PASTATO, KLEVŲ G. 26, VARNIONIŲ K., RADVILIŠKIO SEN., RADVILIŠKIO R. SAV., STATYBOS PROJEKTAS
	Pareigos	Vardas Pavardė	Parašas	Statinio numeris ir pavadinimas
27828	PV	VILMA ADOMAITIENĖ		ŠILTNAMIS (01)
0043671	ARCH.	DEIMANTĖ VENCLOVIENĖ		Dokumento pavadinimas:
				DOKUMENTŲ ŽINIARAŠTIS
				Laida
				0
LT	Statytojas:		Dokumento žymuo	Lapų
	PRIVATUS ASMUO		2374- PP.DŽ	Lapas
				1
				1

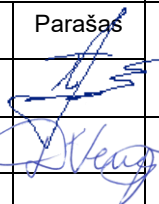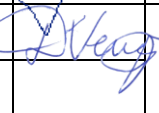BENDRIEJI STATINIO RODIKLIAI

Pavadinimas	Mato vienetas	Kiekis (prieš)	Kiekis (po)
I. SKLYPAS			
1.1. Sklypo plotas	m ²	304 500	304 500
1.2. Sklypo užstatytas plotas	m ²	11 129,4	22 937,4
1.3. Sklypo užstatymo tankis	%	3,7	7,5
1.4. Sklypo užstatymo intensyvumas	%	3,5	7,4
II. PASTATAI			
Kitos (šiltnamių) paskirties pastatas (01)			
2.1. Pastato bendras plotas	m ²	11 808,00	
2.2. Pastato pagrindinis plotas	m ²	11 424,00	
2.2. Pastato pagalbinis plotas	m ²	384,00	
2.2. Pastato užimamas plotas	m ²	11 808,00	
2.2. Pastato tūris	m ³	78 351	
2.3. Aukštų skaičius	vnt.	1	
2.4. Pastato aukštis	m	7,64	

PASTABOS:

- Sklypo techniniai rodikliai pateikiami esami (prieš statybos darbus) ir numatomi (po statybos darbų).

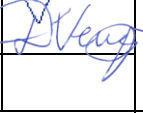0	2023	Visuomenės informavimui;		
Laida	Data	Laidos statusas. Keitimo priežastis (jei taikoma)		
Kval. pat. dok. Nr.		UAB DARNI ARCHITEKTŪRA ĮMONĖS KODAS 304842582 MAIRONIO G.53, RADVILIŠKIS TEL.: 860532654		Projekto pavadinimas: KITOS (ŠILTNAMIŲ) PASKIRTIES PASTATO, KLEVŲ G. 26, VARNIONIŲ K., RADVILIŠKIO SEN., RADVILIŠKIO R. SAV., STATYBOS PROJEKTAS
	Pareigos	Vardas Pavardė	Parašas	Statinio numeris ir pavadinimas
27828	PV	VILMA ADOMAITIENĖ		ŠILTNAMIS (01)
0043671	ARCH.	DEIMANTĖ VENCLOVIENĖ		Dokumento pavadinimas:
				BENDRIEJI STATINIO RODIKLIAI
LT	Statytojas:		Dokumento žymuo	Lapų
	PRIVATUS ASMUO		2374-PP.BSR	Lapas
				1
				1

AIŠKINAMASIS RAŠTAS

I. STATINIO BENDRIEJI DUOMENYS

1.1. Statytojas: Privatus asmuo

1.2. Projekto rengėjas: UAB „Darni architektūra“, į. K. 304842582, Maironio g. 53, Radviliškis. Direktorius Matas Adomaitis. Projekto vadovė Vilma Adomaitienė, atestato Nr. 27828, tel. Nr. 8 606 06710, el. p.: vilma.adom@gmail.com

1.3. Projekto pavadinimas: Kitos (šiltnamių) paskirties pastato, Klevų g. 26, Varnionių k., Radviliškio sen., Radviliškio r. sav., statybos projektas. Projekto Nr. 2374.

1.4. Statybos adresas: Klevų g. 26, Varnionių k., Radviliškio sen., Radviliškio r. sav. Žemės sklypo unikalus Nr. 7117-0004-0002. Kadastrinis Nr. 7117/0004:2 Daugėlaičių k.v.


1.5. Bendrieji duomenys apie statinių paskirtį, kategoriją, statybų darbų rūšis:

Statinio žymėjimas projekte	Statinio pavadinimas, kategorija, pastato paskirtis	Statybų darbų rūšis
01	Šiltnamis, ypatingasis ¹ , kitos (šiltnamių) paskirties pastatas ²	Nauja statyba

¹ Pagal STR 1.01.03:2017 „Statinių klasifikavimas“ pastato charakteristikos turi ypatingųjų statinių kategorijai priskiriamų statinių požymių (parametrų) - pastato bendras plotas didesnis kaip 2000 m², todėl pastato kategorija – ypatingasis.

² Pagal STR 1.01.03:2017 „Statinių klasifikavimas“ 7.20. punktą: kitos (šiltnamių) paskirties pastatai – augalams auginti skirti pastatai (šiltnamiai, oranžerijos, žiemos sodai ir kita).

1.6. Projekto rengimo etapas: Rengiami projektiniai pasiūlymai (PP). Projekto sudėtis ir detalumas atitinka STR 1.04.04:2017 „Statinio projektavimas, projekto ekspertizė“ nurodymus.

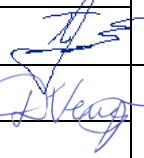0	2023	Visuomenės informavimui;		
Laida	Data	Laidos statusas. Keitimo priežastis (jei taikoma)		
Kval. pat. dok. Nr.		UAB DARNI ARCHITEKTŪRA ĮMONĖS KODAS 304842582 MAIRONIO G.53, RADVILIŠKIS TEL.: 860532654		Projekto pavadinimas: KITOS (ŠILTNAMEIŲ) PASKIRTIES PASTATO, KLEVŲ G. 26, VARNIONIŲ K., RADVILIŠKIO SEN., RADVILIŠKIO R. SAV., STATYBOS PROJEKTAS
	Pareigos	Vardas Pavardė	Parašas	Statinio numeris ir pavadinimas
27828	PV	VILMA ADOMAITIENĖ		ŠILTNAMEIS (01)
0043671	ARCH.	DEIMANTĖ VENCLOVIENĖ		Dokumento pavadinimas: AIŠKINAMASIS RAŠTAS
				Laida 0
LT	Statytojas: PRIVATUS ASMUO		Dokumento žymuo 2374-PP.AR	Lapų 5
				Lapas 1

II. NAUDOTA PROGRAMINĖ ĮRANGA RUOŠIANT PROJEKTĄ

Projekto brėžinių atlikimui naudota licenzijuota braižymo programa „Autodesk Autocad 2014“ ir „Archicad 24“ tekstiniams dokumentams parengti naudota programa „Microsoft Office 2010“.

III. SKLYPO PLANAS

3.1. Sklypo esama situacija. Sklypas išsidėstęs statmenai Klevų gatvės. Įvažiavimas į sklypą – esamas, iš šiaurinės pusės, nuo Klevų gatvės. Žemės sklypo plotas – 304 500 kv.m. Žemės sklypo paskirtis – žemės ūkio, naudojimo būdas – kiti žemės ūkio paskirties žemės sklypai.

Sklype šiuo metu yra įregistruoti šie statiniai:

- Pastatas – daržinė 1J1Ž, paskirtis – kita (ūkio);
- Pastatas – karvidė 2Ž1b, paskirtis – kita (fermų);
- Pastatas – sandėlis 3J1g, paskirtis – kita (ūkio);
- Pastatas – sandėlis 4J1/g, paskirtis – kita (ūkio);
- Pastatas – šiltnamis 5J1/Ž, paskirtis – kita (ūkio);
- Pastatas – šiltnamis 6I1/Ž, paskirtis – kita (ūkio);
- Pastatas – šiltnamis 7J1/Ž, paskirtis – kita (ūkio);
- Pastatas – šiltnamis 8J1/Ž, paskirtis – kita (ūkio);
- Pastatas – šiltnamis 9J1/Ž, paskirtis – kita (ūkio);
- Pastatas – šiltnamis 10J1/Ž, paskirtis – kita (ūkio).
- Kiti inžineriniai statiniai – stoginė s1, paskirtis – kiti inžineriniai statiniai;

Sklypui taikomos specialiosios žemės naudojimo sąlygos:

- elektros tinklų apsaugos zonos (6039 kv.m.);
- elektros tinklų apsaugos zonos (330 kv.m.);
- elektros tinklų apsaugos zonos (133 kv.m.);
- elektros tinklų apsaugos zonos (25 kv.m.).

Teritorija, kurioje taikoms SŽNS, neįregistruota Nekilnojamojo turto registre: melioruotos žemės ir melioracijos statinių apsaugos zonos (304 500 kv.m.).

Teritorija, kurioje taikoms SŽNS, neįregistruota Nekilnojamojo turto registre: elektros tinklų apsaugos zonos (5679 kv.m.).

Teritorija, kurioje taikoms SŽNS, neįregistruota Nekilnojamojo turto registre: kelių apsaugos zonos (4001 kv.m.).

3.2. Sklypo plano sprendiniai. Pastatas projektuojamas statinių statybos zonoje, ūkininko sodybos ribose, pagal parengtą kaimo plėtros žemėtvarkos projektą. Pastatas nuo esamų statinių atitraukiamas ne mažesniu kaip 12m atstumu. Nuo rytinės sklypo ribos trumpiausiu atstumu nutolęs ~ 57,3 m. Visos dangos sklype esamos.

Dokumento žymuo 2374-PP.AR	Lapų	Lapas	Laida
	5	2	0

Aplink pastatą iš abiejų išilginių pastato pusių numatomas gaisrinės technikos apvažiavimas, ne siauresnis kaip 3,5 m pločio. Gaisrinės technikos apvažiavimas numatomas sutankintu gruntu, apželdintu veja.

Minimalus automobilių stovėjimo vietų skaičius nustatomas vadovaujantis STR 2.06.04:2014 „Gatvės ir vietinės reikšmės keliai. Bendrieji reikalavimai“ 30 lentelę „Automobilių stovėjimo vietų minimalus skaičius. Statiniams, nepatenkantiems į 30 lentelę, automobilių stovėjimo vietų poreikis apskaičiuojamas individualiai, įvertinant vykdomos veiklos specifiką, darbuotojų bei lankytojų skaičių, pastato padėtį mieste, teritorijos aprūpinimą viešuoju transportu ir kitus faktorius. Šiltnamių paskirties pastatai nėra įrašyti į minėto reglamento 30 lentelę, todėl minimalus automobilių stovėjimo vietų skaičius sklype nereglamentuojamas ir užsakovo parenkamas savo nuožiūra. Sklype nenumatoma įrengti automobilių stovėjimo vietų.

3.3. Inžineriniai tinklai. Inžineriniai tinklai projektuojami techninio darbo projekto metu. Planuojama, kad lietaus nuotekos nuo stogo bus surenkamos latakais, lietvamzdžiais ir lietaus nuotekų tinklais suleidžiamos į projektuojamą kūdrą. Kūdra projektuojama sekančiu etapu. Vanduo augalų laistymui, elektros tiekimas sprendžiamas kitame projektavimo etape.

IV. ARCHITEKTŪRINIAI - FUNKCINIAI SPRENDIMAI

4.1. Projektuojami architektūriniai sprendiniai. Projektuojamo pastato (šiltnamio) planinė struktūra yra stačiakampio formos. Numatomi pastato išoriniai matmenys (tarp ašių) – 170,0 x 76,8 m. Projektuojamas pastatas sudarytas iš 7 tarpusavyje sujungtų modulinį tūrių 9,6 x 170,0 m ir 1 mažesnio tūrio 9,6 x 40,0 m. Iš viso – 8 tarpusavyje sujungti moduliniai tūriai. Pastatas metalinio - plieninio karkaso, dengtas skaidria danga (dviguba plėvelė). Kiekvienas tūris yra dvišlaičiu, išgaubtu stogu. Stogo konstrukcijoje (abiejose šlaito pusėse) integruojami stogo mechanizmai vėdinimui su automatiniu valdymu. Pastato aukštis – 7,64 m. Mažesniajame tūryje ir skersai pastato per visą ilgį numatomas 4m pločio betono dangos takas.

Šiltnamis sudarytas iš dviejų patalpų – pagrindinės šiltnamio patalpos ir pagalbinės patalpos, kurioje laikoma augalų laistymo įranga, technologinio aptarnavimo įranga ir pan.

Pastato sienos ir stogas iš daugiasluoksnės, daugiametės, dvigubos pripučiamos plėvelės. Plėvelės storis – 180 μ, vidinis sluoksnis su antikondensacijos funkcija ir su anti - drop. Plėvelės šviesos pralaidumas – 91%, šviesos išskirtinimas – 18%. Išorinė plėvelė – su UV paskirstymo stabilizatoriais.

Iš abiejų pastato galų projektuojamos dvivėrės lauko durys 3,0 x 3,0 m. Projektuojamos dvivėrės durys 3,0 x 3,0 m patekimui iš vienos patalpos į kitą.

4.2. Technologinio proceso aprašymas. Technologinis augalų auginimo procesas automatizuotas. Pastato veikla numatoma visus metus, todėl įrengiama šildymo įranga ir vamzdynai šilumos tiekimui.

Dokumento žymuo	Lapų	Lapas	Laida
2374-PP.AR	5	3	0

Numatoma įrengti klimato kontrolę, automatinį laistymą ir horizontalias užuolaidas, kurių tamsinimas - 45 % , termoizoliacija - 14 % .

Augalai auginami latakuose.

Šiltnamiuose numatyta galimybė produkciją pakrauti į sunkvežimius, kurie į šiltnamį patenka per centrinis vartus. Keltuvų judėjimui šiltnamio vidurinėje dalyje numatytas 4 m pločio kietos, betono dangos takas.

4.3. Pastato derinimas prie kraštovaizdžio ir aplinkinių pastatų. Pastato forma tradicinė, būdinga šiltnamiams.

4.4. Sanitarinių patalpų sprendiniai. Šiltnamiuose nenumatoma stacionarių darbo vietų, todėl darbuotojų buitinio aptarnavimo patalpos nereikalingos ir neprojektuojamos. Esant poreikiui bus pastatomi biotualetai.

4.5. Žmonių su negalia specifinių poreikių tenkinimo sprendiniai. Pastate nebus kuriamos darbo vietos žmonėms su negalia, nes jie fiziškai negalės dirbti prie technologinių procesų, vykdomų šiame pastate.

Šiltnamių paskirties pastatai neįtraukti į statinių, kurie turi būti pritaikomi specialiesiems neįgalųjų poreikiams, sąrašą (STR 2.03.01:2019 „Statinių prieinamumas“), todėl projektuojamo pastato neprivaloma pritaikyti žmonių su negalia poreikiams.

4.6. Pastato inžinerinės sistemos. Pastatą numatoma šildyti šaltuoju metų laiku. Šildymas numatomas epizodiškai, pagal klimatinės sąlygas, įrengiant klimato kontrolę.

Patalpų dirbtinis apšvietimas nenumatomas. Statinys projektuojamas skaidrios dangos, užtikrinant optimalų šviesos patekimą šviesiu paros metu.

Natūralus vėdinimas per pastato stoge esančius pakeliamus mechanizmus - stoglangius.

Vandens tiekimas augalų, daržovių laistymui sprendžiamas techninio darbo projekto metu. Buitinės nuotekos nesusidarys.

V. KONSTRUKCINIAI SPRENDIMAI

5.1. Pastato konstrukcinė schema (projektuojamo priestato). Numatomas tipinis modulinis gaminys, formuojamas iš 7 didelių modulinį tūrių ir 1 mažesnio tūrio. Pagrindiniai elementai yra pagaminti iš lengvo plieno profilių.

Šiltnamio konstrukcijai atremti numatomi gelžbetoniniai monolitiniai gręžtiniai poliniai pamatai. Pamatams armuoti naudojama S500 klasės rumbuotoji armatūra. Armatūros karkasai rišami viela, arba virinami taškiniu suvirinimo būdu. Betonavimui naudojamas C25/30 XC2 klasės betonas.

VI. PASTATO ENERGETINIS NAUDINGUMAS

Vadovaujantis Statybos techninis reglamento STR 2.01.02:2016 „Pastatų energinio naudingumo projektavimas ir sertifikavimas“ I skyriaus 1.4. punktu „nedaug energijos sunaudojančių gamybos ir pramonės, sandėliavimo paskirties ir žemės ūkiui tvarkyti skirtų negyvenamųjų

Dokumento žymuo	Lapų	Lapas	Laida
2374-PP.AR	5	4	0

pastatų (įskaitant pastatus gyvuliams ir augalams auginti)“ – netaikomas, t. y. pastato energetinio naudingumo klasė neklasifikuojama.

VII. APLINKOSAUGA

7.1. Aplinkos užteršimas išmetamosiomis dujomis. Projektuojamas statinys neigiamo poveikio aplinkai neturės. Objektas atitinka visus atmosferos saugos reikalavimus.

7.2. Atliekos. Iškastas gruntas, sandėliuojamas sklypo teritorijoje. Baigus statybas, gruntas paskleidžiamas sklypo ribose - panaudojamas sutvarkyti aplinką, atnaujinti vejas. Statybinės atliekos, statybos metu iki jų išvežimo ar panaudojimo kaupiamos ir saugomos aptvortoje statybos teritorijoje, kontaineriuose ar kitoje uždaroje talpykloje. Statybinių atliekų turėtojas nusprendžia, kaip ir į kurią tvarkymo vietą bus gabenamos statybinės atliekos. Taip pat jis atsako už tvarkingą jų pakrovimą ir pristatymą į sąvartyną.


7.3. Apsauga nuo triukšmo ir vibracijos. Suprojektuotas statinys nereikalauja ypatingų apsaugos priemonių nuo triukšmo ir vibracijos.

7.4. Pastato įtaka medžiams, žemės paviršiui, dirvožemiui, viršutiniams ir požeminiams vandenims. Statinys neaukštas – 7,64 m, todėl jis neužstoja vietos kraštovaizdžio. Neigiamos įtakos dirvožemiui, viršutiniams ir požeminiams vandenims neturės.

VIII. PROJEKTINIŲ SPRENDINIŲ ATITIKTIS TREČIŲJŲ ASMENŲ INTERESŲ APSAUGOS REIKALAVIMAMS


Projektuojamas pastatas neigiamo poveikio tretiesiems asmenims neturės. Pastatas, jį naudojant ir prižiūrint, trečiųjų asmenų gyvenimo sąlygų nepablogins, palyginus su sąlygomis, kurias jie turėjo iki statybos pradžios.


Dokumento žymuo	Lapų	Lapas	Laida
2374-PP.AR	5	5	0

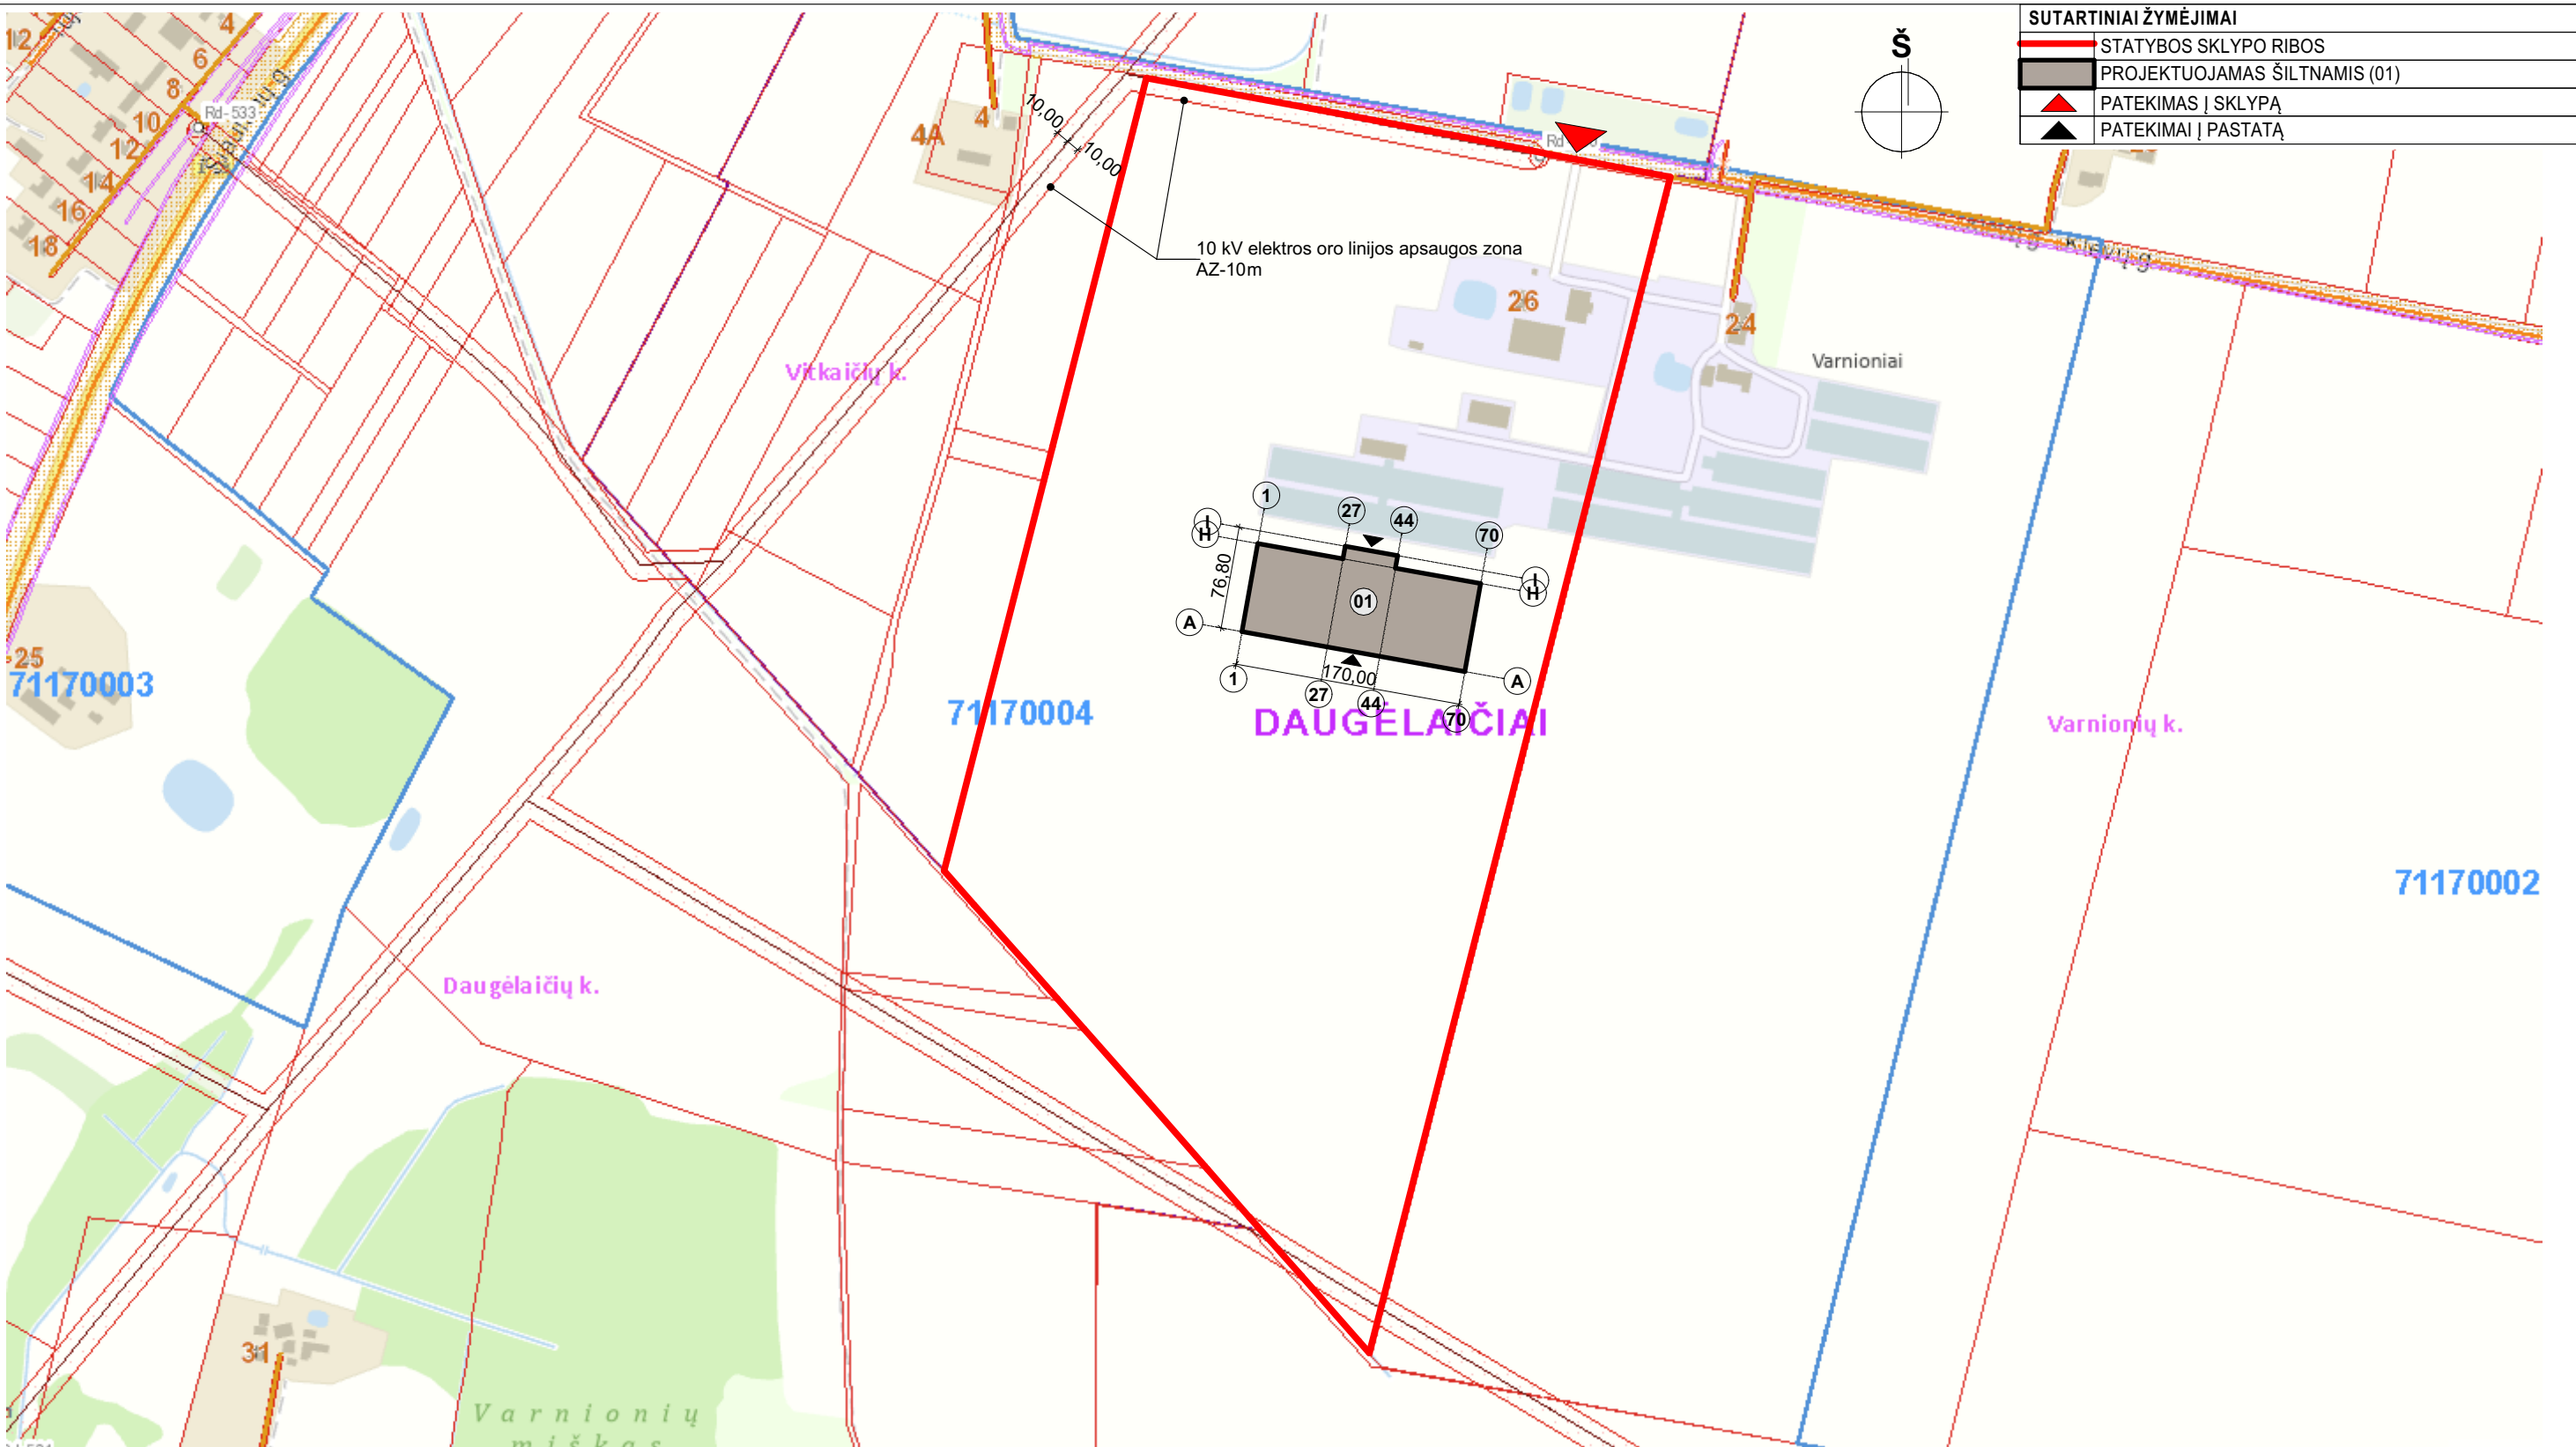


Pastabos:

- Matmenys pateikti metrais.
- Pastatas projektuojamas statinių statybos zonoje, ūkininko sodybos ribose (pagal parengtą kaimo plėtros žemėtvarkos projektą).
- Pateikimas į sklypą - esamas.

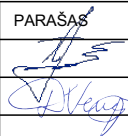0	2023	VISUOMENĖS INFORMAVIMUI			
LAIDA	IŠLEIDIMO DATA	LAIDOS STATUSAS. KEITIMO PRIEŽASTIS (JEI TAIKOMA)			
KVAL. PATV. DOK. NR.	 UAB DARNI ARCHITEKTŪRA ĮMONĖS KODAS 304842582 MAIRONIO G. 53-1, RADVILIŠKIS TEL.: 860606710, 860532654		PROJEKTO PAVADINIMAS: KITOS (ŠILTNAMŲ) PASKIRTIES PASTATO, KLEVŲ G. 26, VARNIONIŲ K., RADVILIŠKIO SEN., RADVILIŠKIO R. SAV., STATYBOS PROJEKTAS		
	PAREIGOS	VARDAS, PAVARDĖ	PARAŠAS	STATINIO NUMERIS IR PAVADINIMAS: ŠILTNAMIS (01)	
27828	PV	VILMA ADOMAITIENĖ		DOKUMENTO PAVADINIMAS: SITUACIJOS SCHEMA. M 1:5000	
0043671	ARCH.	DEIMANTĖ VENCLOVIENĖ			
LT	STATYTOJAS: PRIVATUS ASMŪO		DOKUMENTO ŽYMUO: 2374-PP. B-01		LAIDA 0
				LAPAS 1	LAPŲ 1

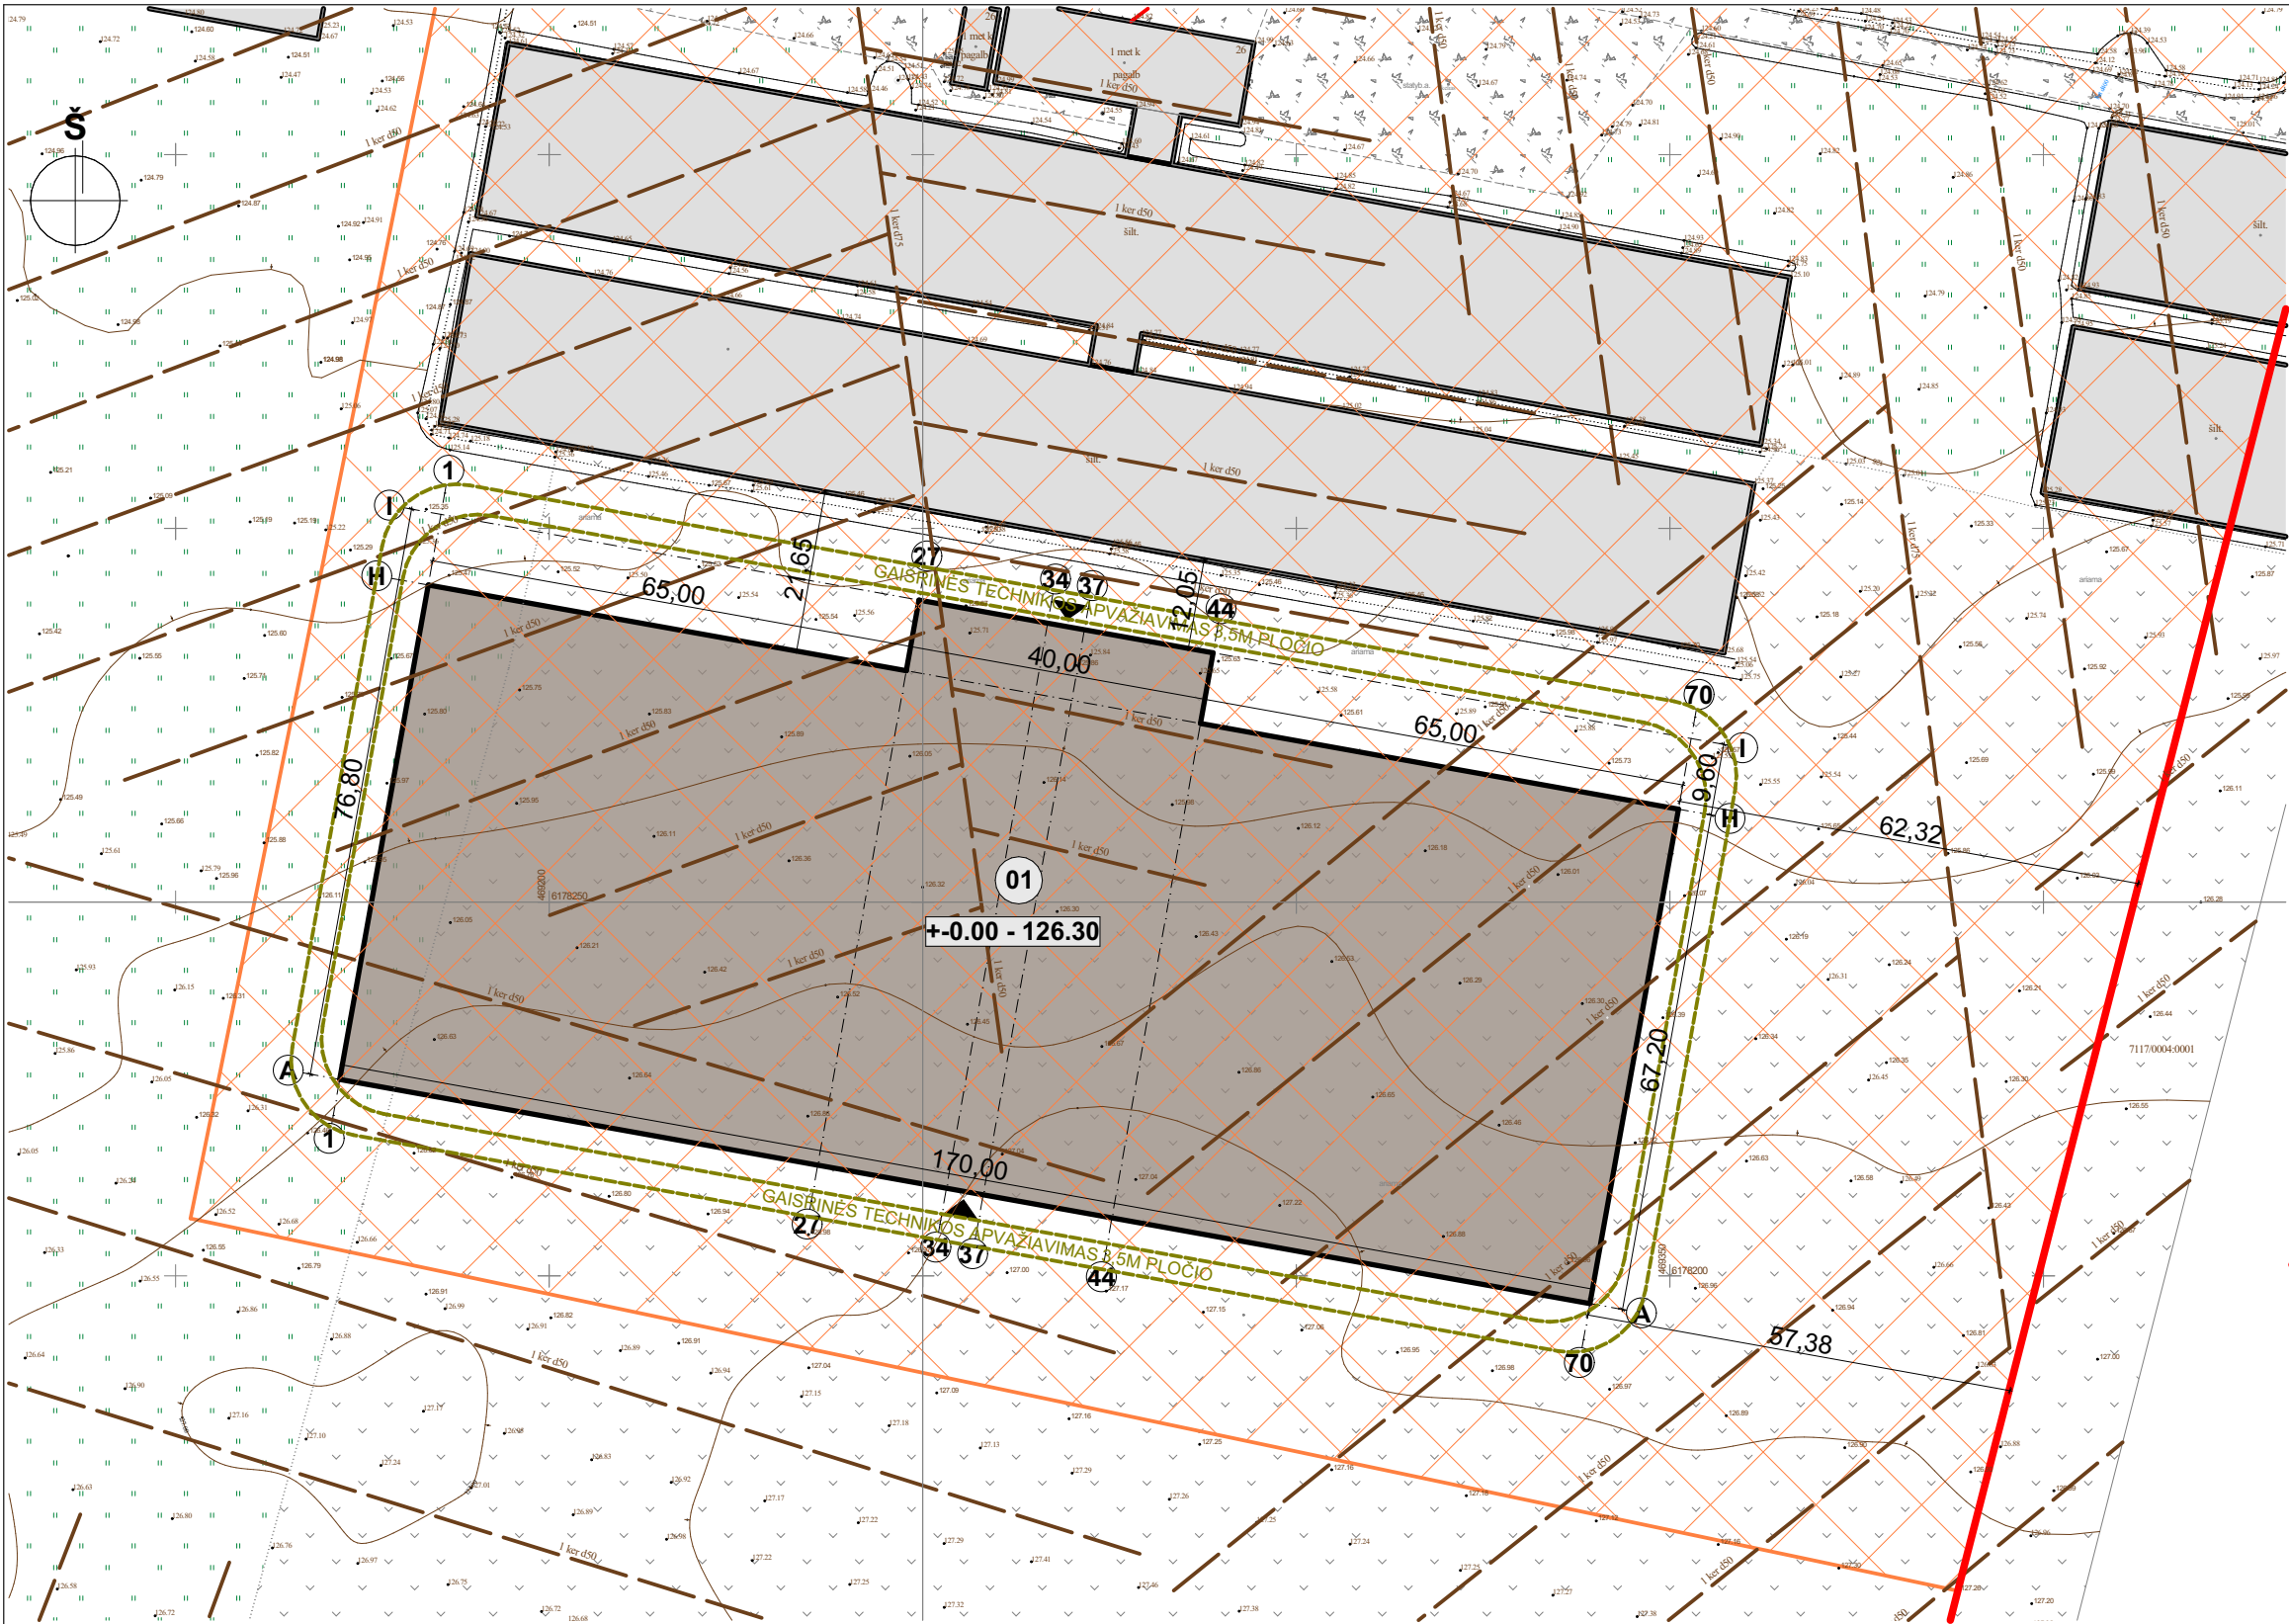

SITUACIJOS SCHEMA

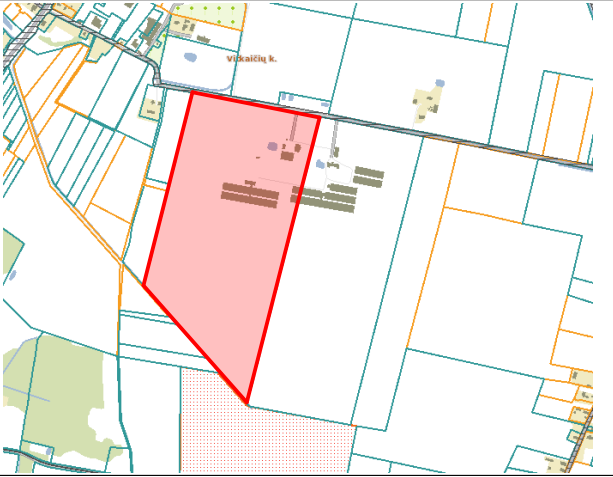

EKSPLIKACIJA

01	ŠILTNAMIS	NAUJA STATYBA
----	-----------	---------------

PAVADINIMAS	MATO VNT.	KIEKIS (PRIEŠ)	KIEKIS (PO)
BENDRIEJI SKLYPO RODIKLIAI			
1. Sklypo plotas	m ²	304 500	304 500
2. Sklypo užstatytas plotas	m ²	11 129,4	22 937,4
3. Sklypo užstatymo tankumas	%	3,7	7,5
4. Sklypo užstatymo intensyvumas	%	3,5	7,4

PAVADINIMAS	MATO VNT.	KIEKIS
STATINIO (01) RODIKLIAI		
1. Bendras plotas	m ²	11 808,00
2. Pagrindinis plotas	m ²	11 424,00
3. Pagalbinis plotas	m ²	384,00
4. Pastato užimamas plotas	m ²	11 808,00
5. Pastato tūris	m ³	78 351
6. Aukštų skaičius	vnt.	1
7. Pastato aukštis	m	7,64

SUTARTINIAI ŽYMĖJIMAI


	STATYBOS SKLYPO RIBOS
	PROJEKTUOJAMAS ŠILTNAMIS (01)
	ESAMI PASTATAI
	PATEKIMAI Į PASTATĄ
	STATYBOS ZONA PAGAL ŽEMĖTVARKOS PROJEKTĄ
	GAISRINĖS TECHNIKOS APVAŽIAVIMO KELIAS

Pastabos:

- Matmenys pateikti metrais. Matmenys nurodyti tarp ašių.
- Pastatas projektuojamas statinių statybos zonoje, ūkininko sodybos ribose (pagal parengtą kaimo plėtros žemėtvarkos projektą).
- Patekimas į sklypą esamas. Dangos esamos.
- Užtikrinamas gaisrinės technikos apvažiavimas visu pastato perimetru, ne siauresnis kaip 3,5 m.
- Inžineriniai tinklai projektuojami techninio darbo projekto metu. Numatoma, kad lietaus vanduo nuo šiltnamo bus surenkamas lietaus nuotekų tinklais ir suleidžiamas į sklype projektuojamą kūdrą.

0	2023	VISUOMENĖS INFORMAVIMUI	
LAIDA	IŠLEIDIMO DATA	LAIDOS STATUSAS. KEITIMO PRIEŽASTIS (JEI TAIKOMA)	
KVAL. PATV. DOK. NR.		UAB DARNI ARCHITEKTŪRA ĮMONĖS KODAS 304842582 MAIRONIO G. 53-1, RADVILIŠKIS TEL.: 860606710, 860532654	
	PROJEKTO PAVADINIMAS:	KITOS (ŠILTNAMEIŲ) PASKIRTIES PASTATO, KLEVU G. 26, VARNIONIŲ K., RADVILIŠKIO SEN., RADVILIŠKIO R. SAV., STATYBOS PROJEKTAS	
	STATINIO NUMERIS IR PAVADINIMAS:	ŠILTNAMIS (01)	
	DOKUMENTO PAVADINIMAS:	SKLYPO PLANAS. M 1:1000	
	LAIDA	0	
LT	STATYTOJAS:	PRIVATUS ASMŪO	DOKUMENTO ŽYMUO:
			2374-PP. B-02
			LAPAS
			1
			LAPŲ
			1

PATALPŲ SPECIFIKACIJA			
	Nr.	Pavadinimas	Plotas (m²)
1 aukštas			
	01	Šiltnamis	11 424,00
	02	Pagalbinė patalpa	384,00
			11 808,00 m²





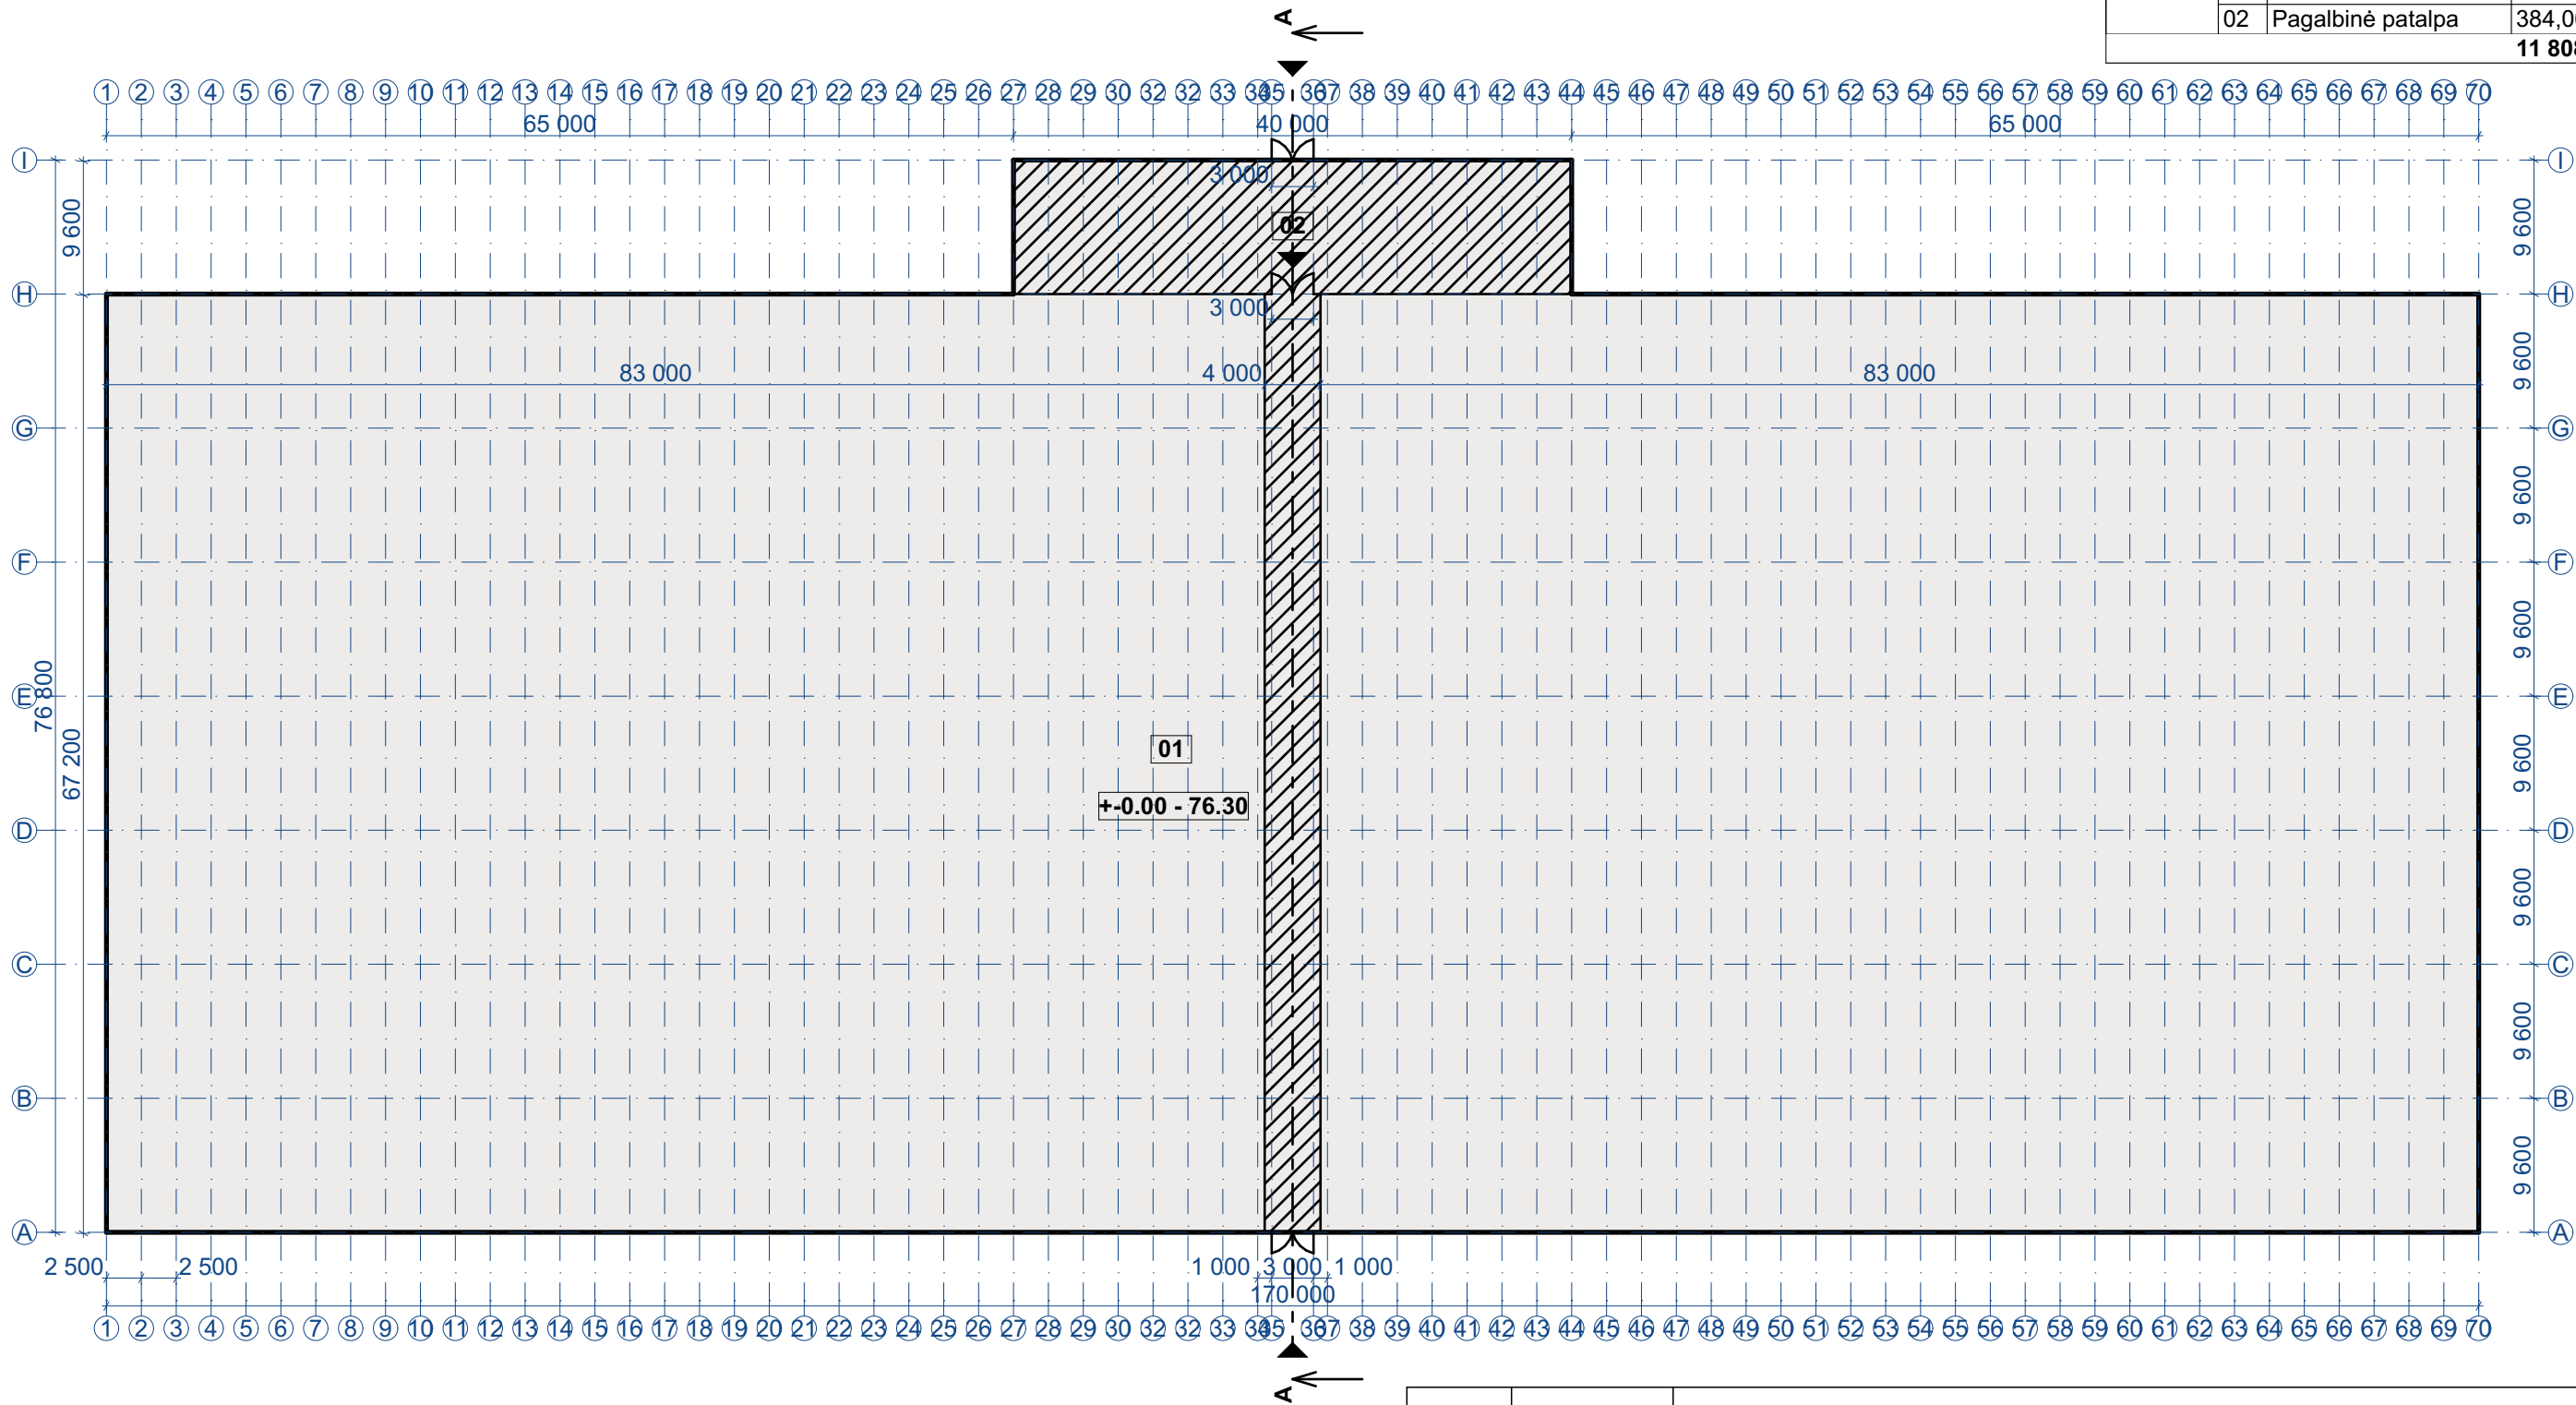


SUTARTINIAI ŽYMĖJIMAI:

- Šiltnamio zona - gruntas
- Šiltnamio zona - betono danga
- Įėjimai / išėjimai

Pastabos:
1. Matmenys pateikti milimetrais.
2. Matmenys nurodyti tarp ašių ir stulpų centrų, neįvertinant konstrukcijų elementų matmenų.

--	--	

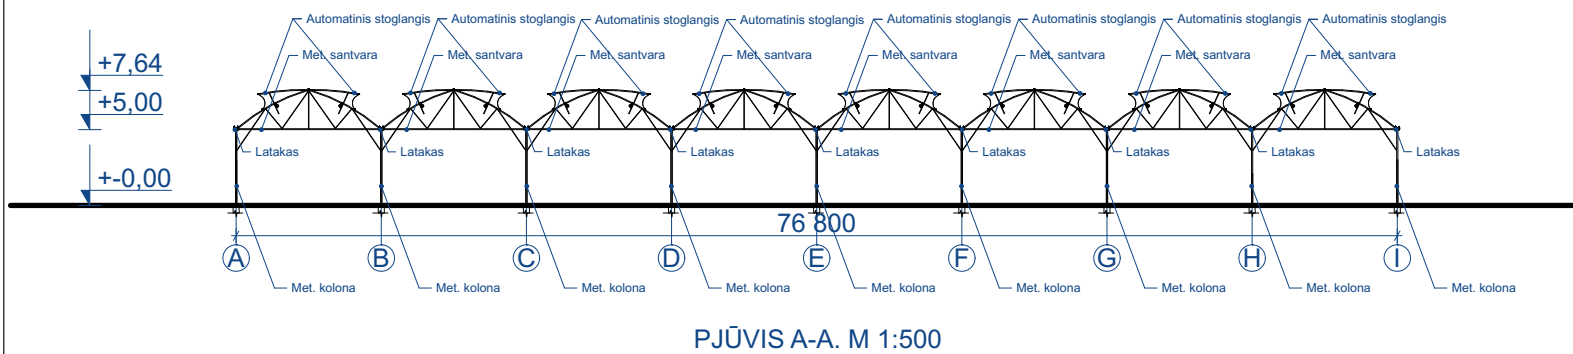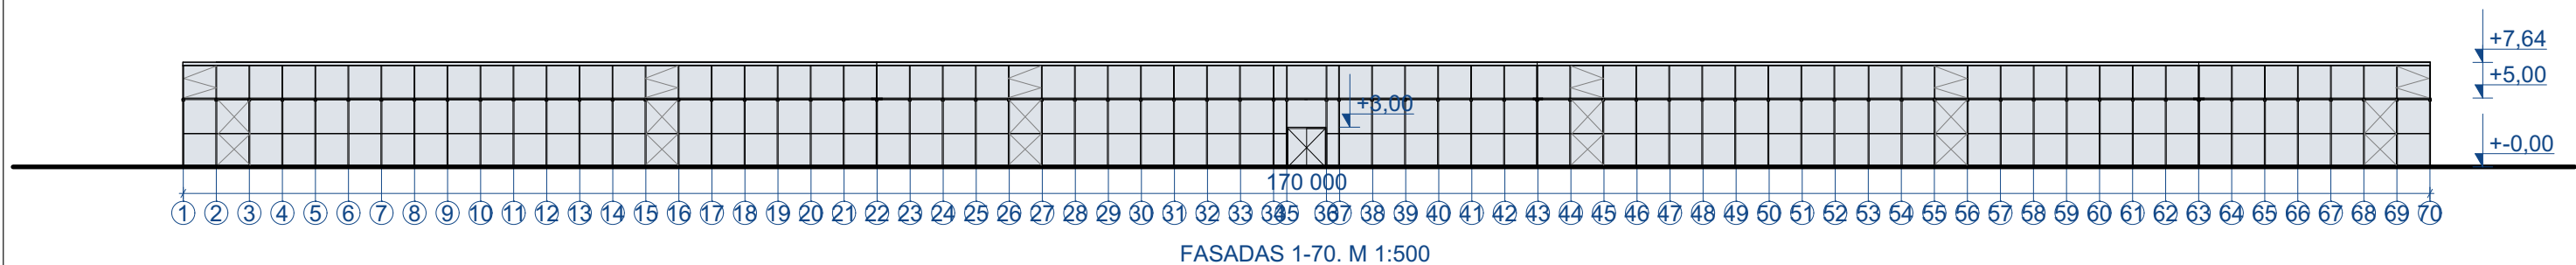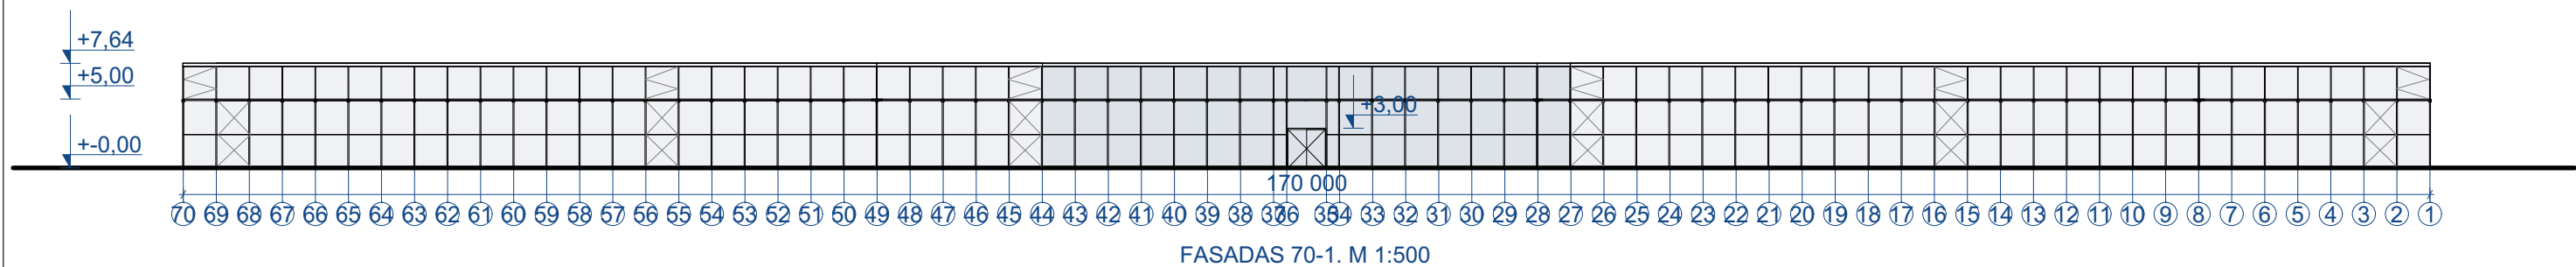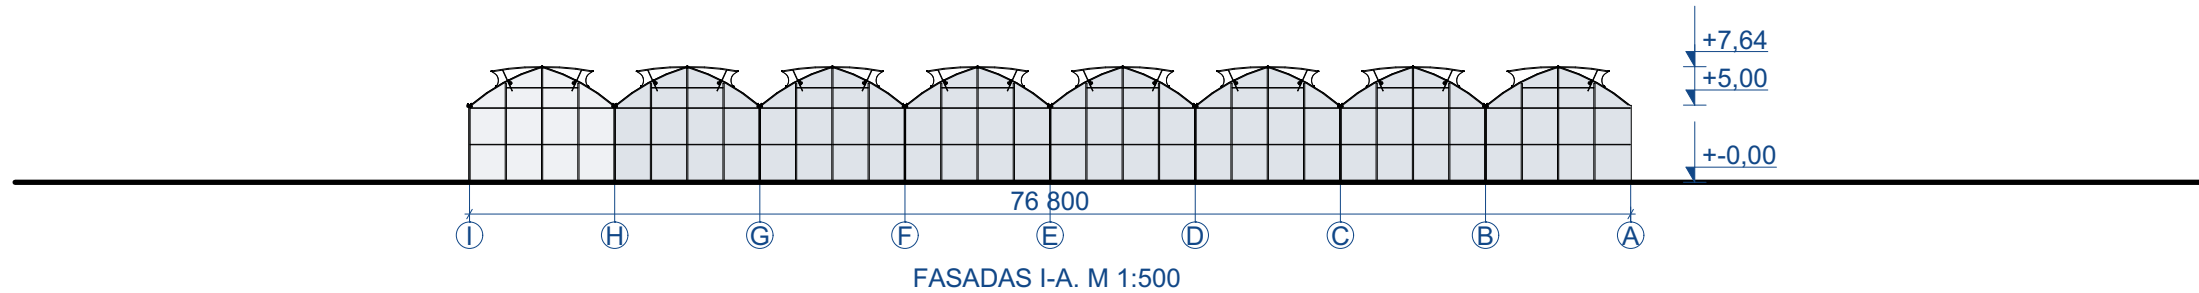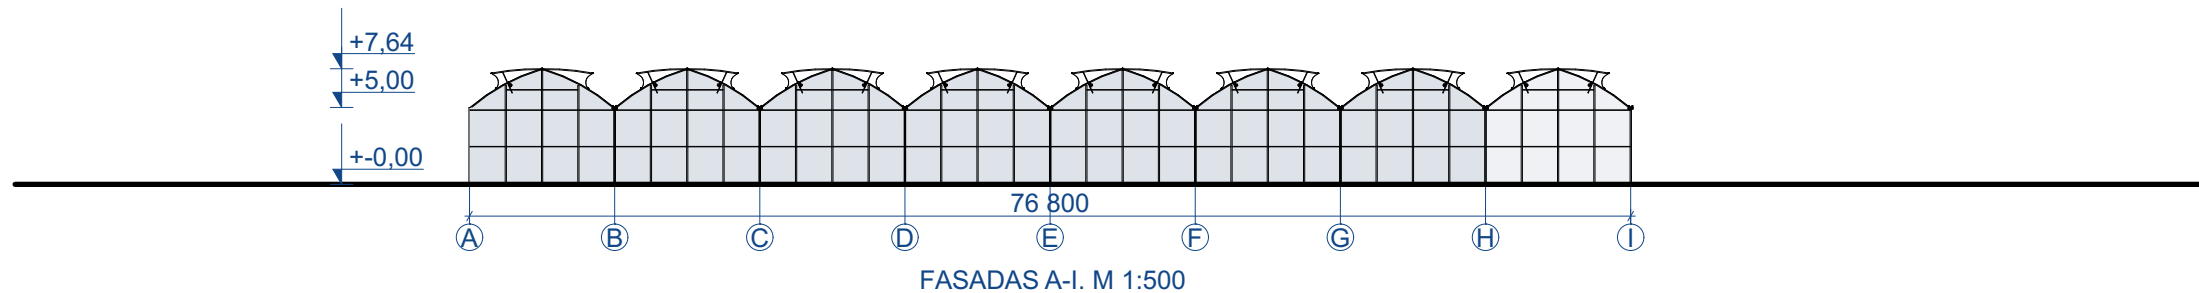

EKSPLIKACIJA:


 - Daugiasluoksnė ir daugiametė, dviguba pripučiamo plėvelės (storis - 180 µ)

Pastabos:

- Matmenys pateikti milimetrais, aukščiai metrais.
- Matmenys nurodyti tarp ašių ir stulpų centrų, neįvertinant konstrukcijų elementų matmenų.
- Atstumas tarp stulpų viduje ir išorėje - 2,5m. Atstumas tarp stulpų ašyse 34-35 ir 36-37 - 1,0m. Atstumas tarp stulpų ašyse 35-36 - 3,0m.
- Šiltnamio plėvelės vidinis sluoksnis su antikondensacijos funkcija ir su anti-drop. Plėvelės šviesos pralaidumas - 91%; šviesos išskirtinimas - 18%.

0	2023	VISUOMENĖS INFORMAVIMUI			
LAIDA	IŠLEIDIMO DATA	LAIDOS STATUSAS. KEITIMO PRIEŽASTIS (JEI TAIKOMA)			
KVAL. PATV DOK. NR.	 Darni Architektūra UAB DARNI ARCHITEKTŪRA ĮMONĖS KODAS 304842582 MAIRONIO G. 53-1, RADVILIŠKIS TEL.: 860606710, 860532654		PROJEKTO PAVADINIMAS:		
			KITOS (ŠILTNAMEIŲ) PASKIRTIES PASTATO, KLEVŲ G. 26, VARNIONIŲ K., RADVILIŠKIO SEN., RADVILIŠKIO R. SAV., STATYBOS PROJEKTAS		
	PARĖIGOS	VARDAS, PAVARDĖ	PARAŠAS	STATINIO NUMERIS IR PAVADINIMAS:	
27828	PV	VILMA ADOMAITIENĖ		ŠILTNAMEIS (01)	
0043671	ARCH.	DEIMANTĖ VENCLOVIENĖ		DOKUMENTO PAVADINIMAS:	
				FASADAI. M 1:500. PJŪVIS A-A. M 1:500	
LT	STATYTOJAS: PRIVATUS ASMŪO			DOKUMENTO ŽYMUO:	
				2374-PP. B-04	
				LAPAS	LAPŲ
				1	1

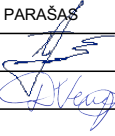

0	2023	VISUOMENĖS INFORMAVIMUI			
LAIDA	IŠLEIDIMO DATA	LAIDOS STATUSAS. KEITIMO PRIEŽASTIS (JEI TAIKOMA)			
KVAL. PATV. DOK. NR.	 UAB DARNI ARCHITEKTŪRA ĮMONĖS KODAS 304842582 MAIRONIO G. 53-1, RADVILIŠKIS TEL.: 860606710, 860532654		PROJEKTO PAVADINIMAS: KITOS (ŠILTNAMEIŲ) PASKIRTIES PASTATO, KLEVŲ G. 26, VARNIONIŲ K., RADVILIŠKIO SEN., RADVILIŠKIO R. SAV., STATYBOS PROJEKTAS		
	PAREIGOS	VARDAS, PAVARDĖ	PARAŠAS	STATINIO NUMERIS IR PAVADINIMAS: ŠILTNAMIS (01)	
27828	PV	VILMA ADOMAITIENĖ		DOKUMENTO PAVADINIMAS: VIZUALIZACIJA	
0043671	ARCH.	DEIMANTĖ VENCLOVIENĖ			
				STATYTOJAS: PRIVATUS ASMŪO	
LT				DOKUMENTO ŽYMUO: 2374-PP. B-05	LAPAS 1 LAPŲ 1