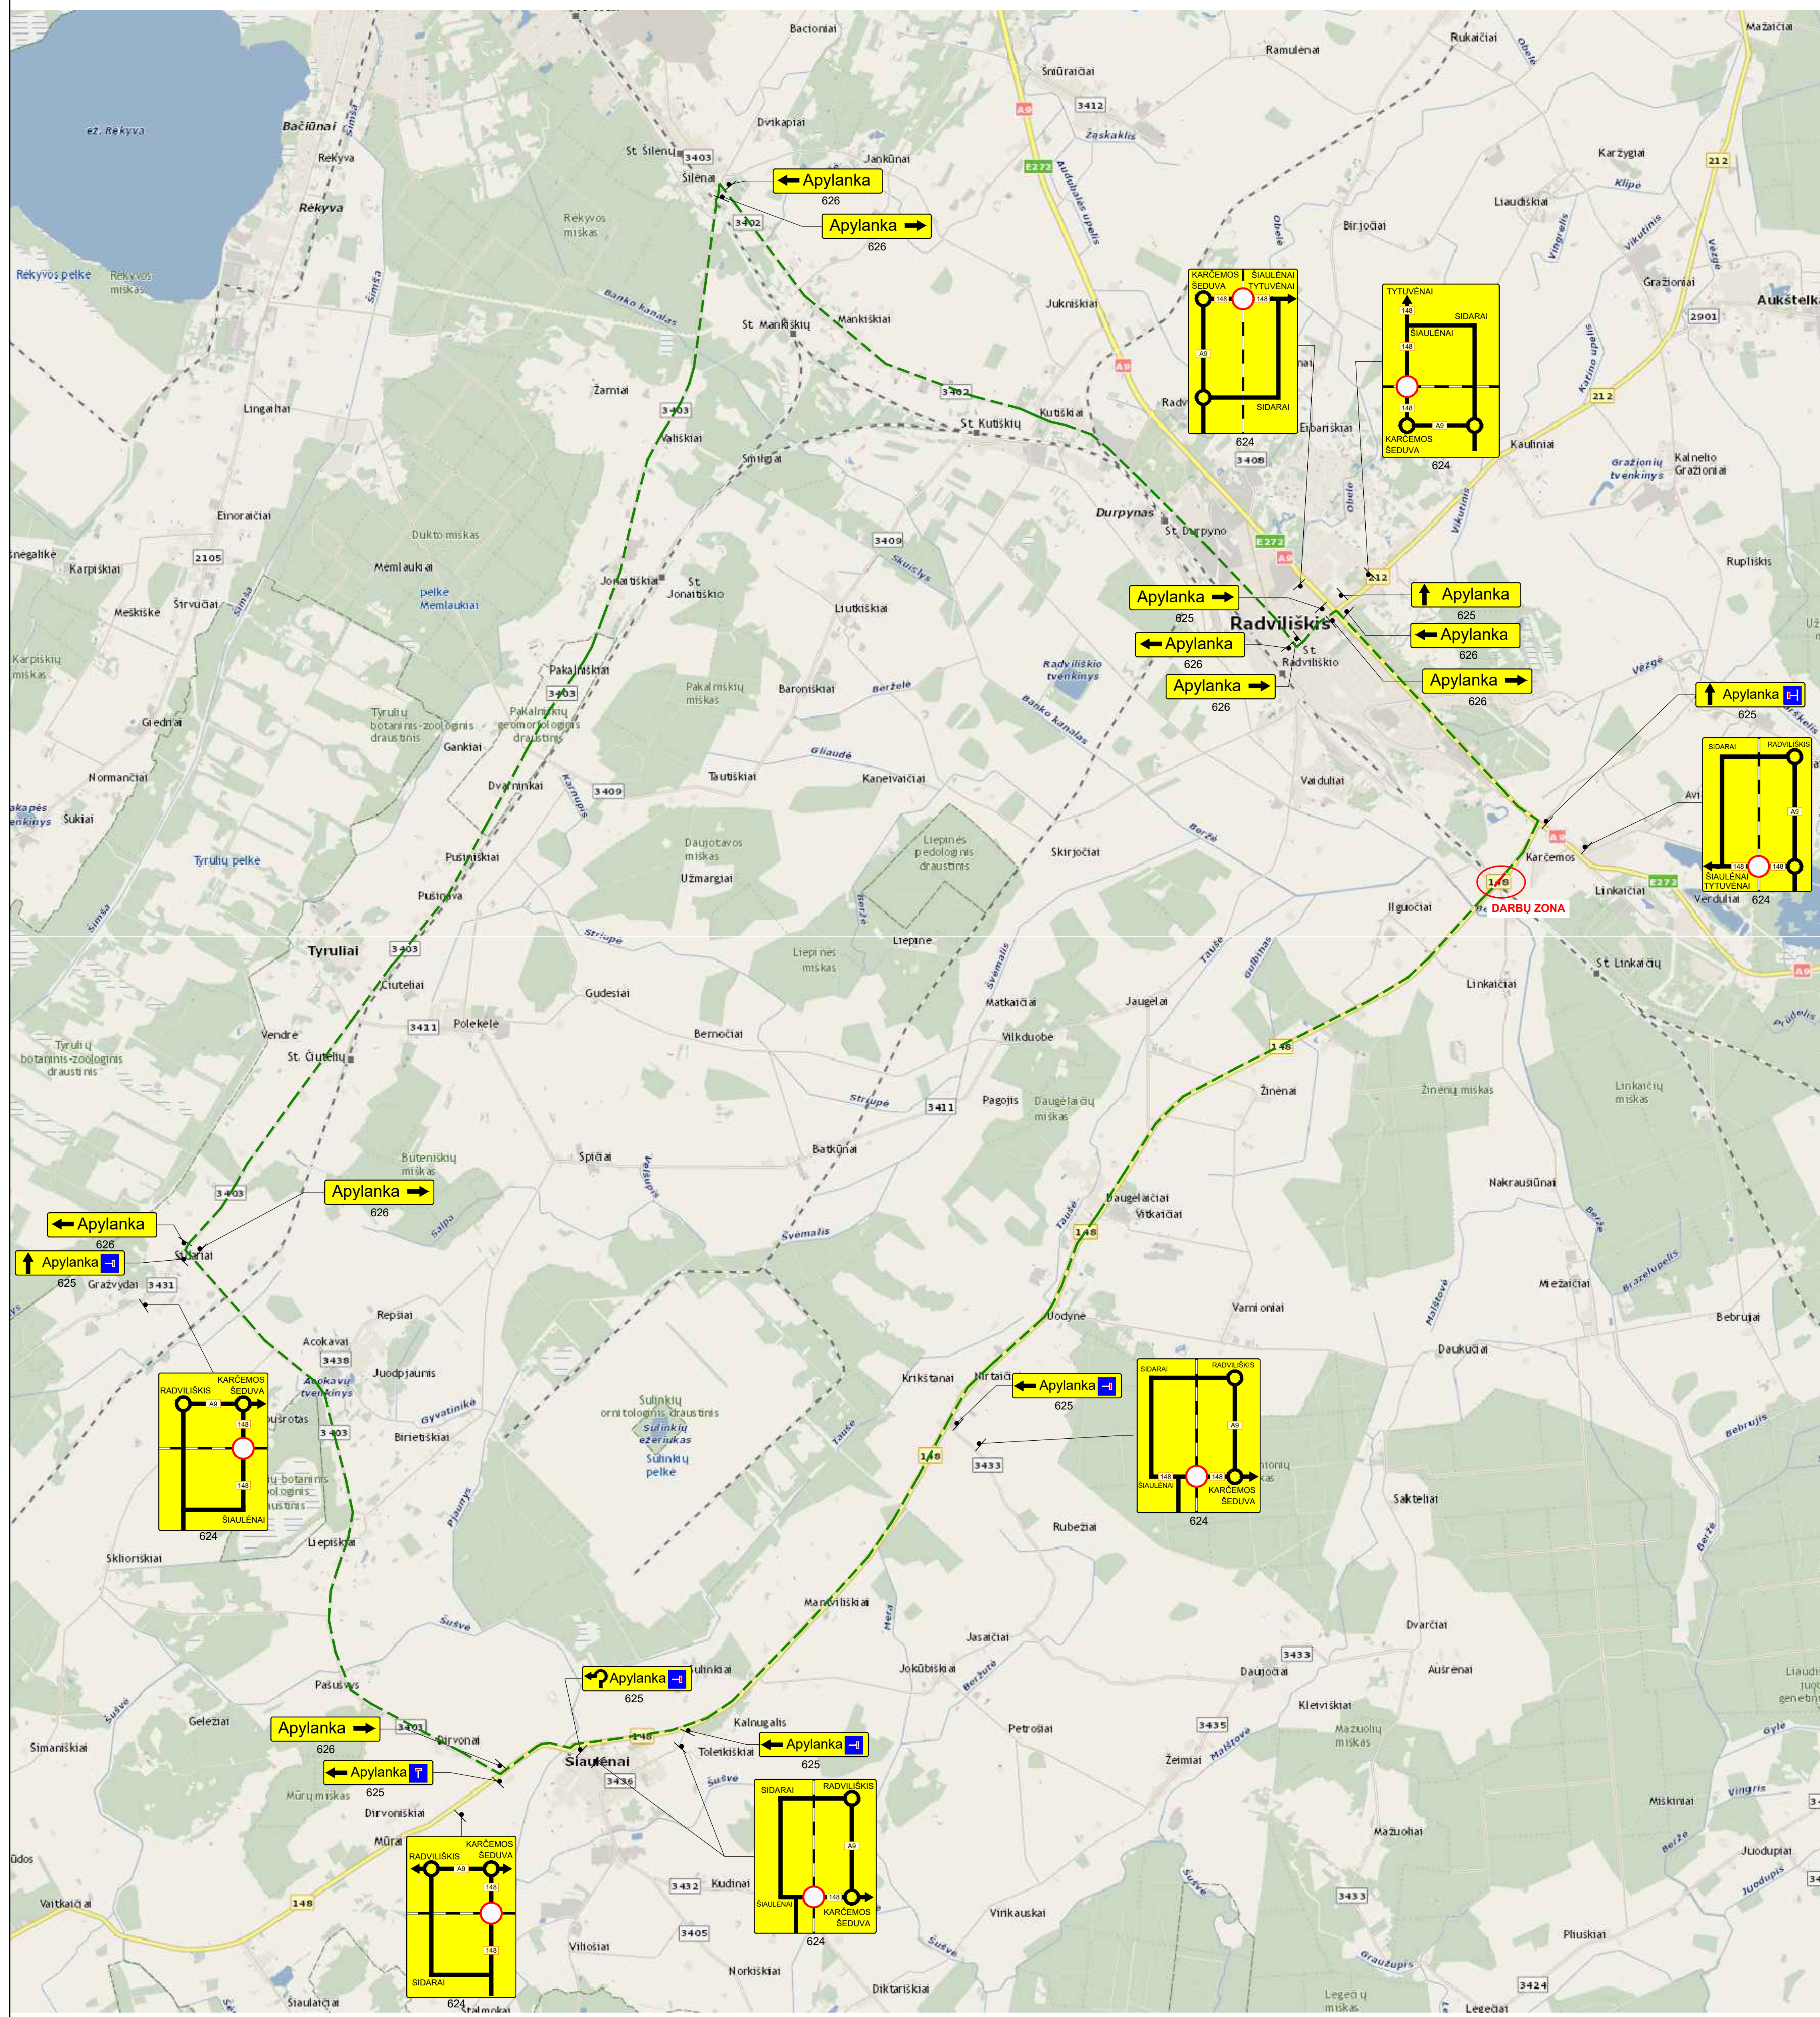
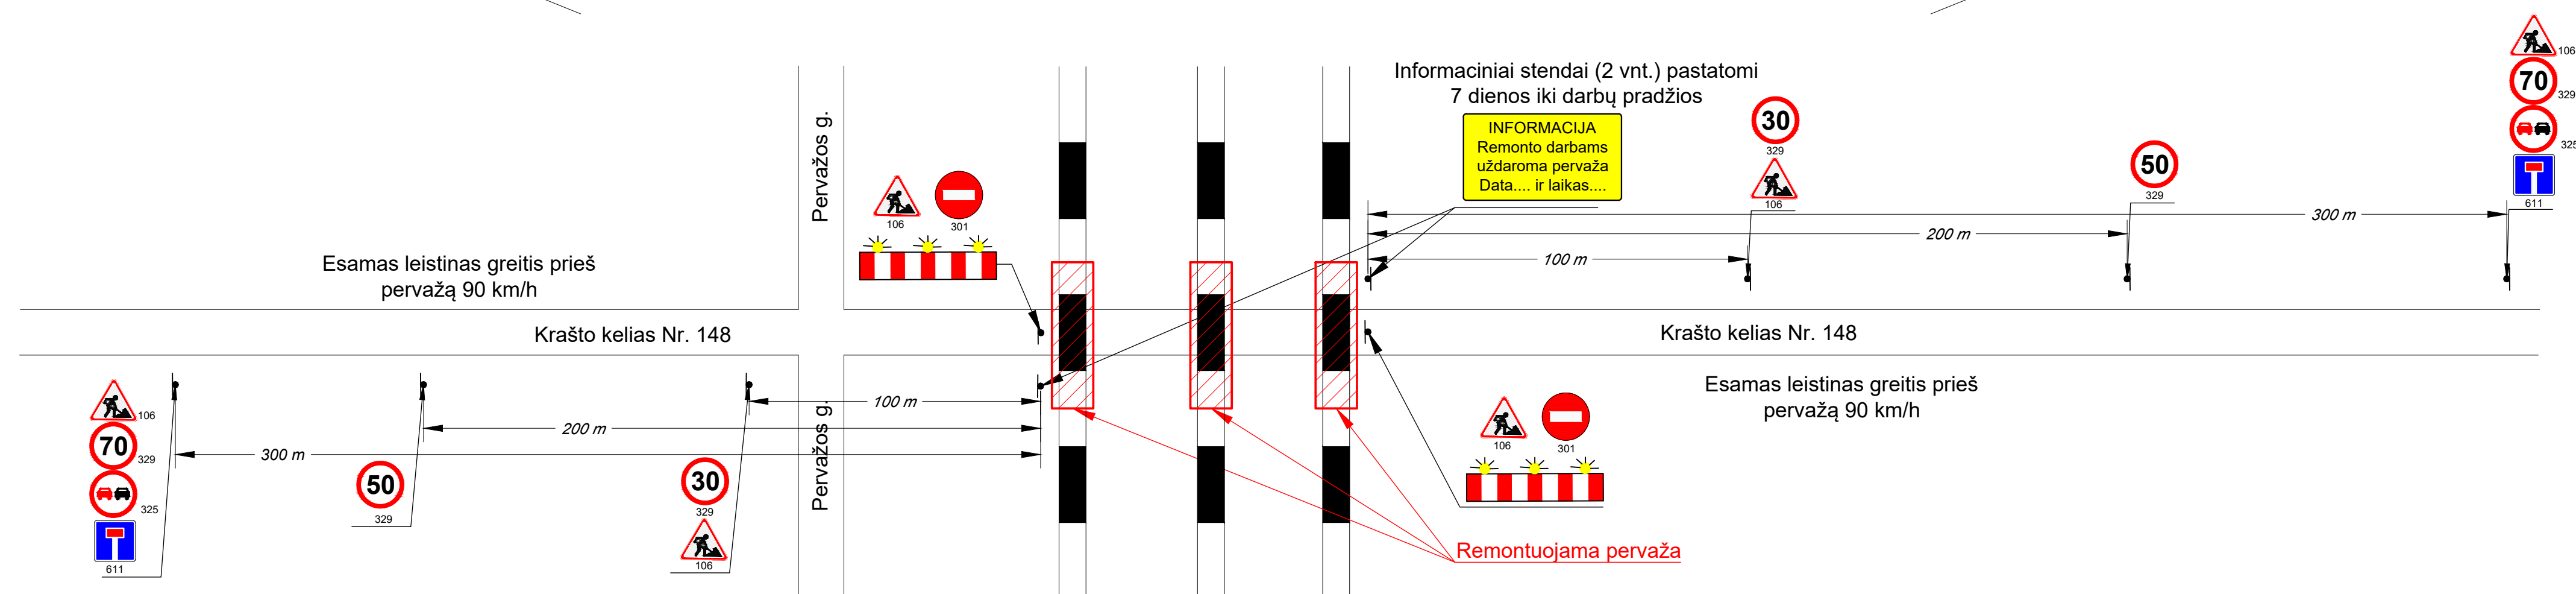


Šiaulėnai

PERVAŽOS REMONTAS
INFORMACIJA APIE OBJEKTĄ: Kelio Nr. 148,
ruožas nuo km 62.000 iki km 62.050

A9 KELIAS

**PASTABOS:**

- Kelio ženklai remonto metu išdėstomi pagal "Autobombilių kelių darbo vietų aptvėrimo ir eismo regulavimo taisyklės T DVAER 12";
- Visi kelio ženklai, prieštaraujantys šiai eismo organizavimo schemai, uždengiami;
- Ženklių pastatymo vietą tikslinti vietoje atsižvelgiant į kelio ženklų įrengimo ir vertikaliojo ženklinimo taisyklių reikalavimus;
- Kelio ženklai Nr. 625 „Apylankos kryptis“ ir Nr. 626 „Apylankos kryptis“ įrengiami prieš pat sankryžas;
- Kelio ženklai Nr. 624 „Apylankos schema“ įrengiami gyvenvietėje 50–100 m atstumu prieš sankryžas (ne gyvenvietėje 150–300 m);
- Kelio ženkluose Nr. 624 „Apylankos schema“ rodoma tik uždaryta kryptis. Kitos laisvos kryptys sankryžose šiuose ženkluose nerodomas
- Ženklių Nr. 624 „Apylankos schema“ minimalūs dydžiai 2,50 x 2,0 m;
- Informacinių stendų minimalūs dydžiai 1,0 x 2,0 m.

SUTARTINIAI ŽENKLAI:

- - Draudžiamas eismas
- - - - Apylanka
- Kelio ženklo pastatymo vieta
- Aptvėrimo barjerai
- Geltonos šviesos signaliniai žibintai arba žybciojantys švyturėliai

				Objektas vietoje RADVILIŠKIO GELEŽINKELIO STOTIS	
KĖLŲ TYRIMŲ IR PROJEKAVIMAS				Schemos	
GELEŽINKELIO PERVAŽOS LINIJOJE VILNIUS-KLAIPĖDA (RADVILIŠKIO GS) 188+631 KM KAPITALINIS REMONTAS					
Atest.Nr.	Pareigos	V.Pavardė	Parašas	Data	
Etapas				Registracijos šiuose dokumentuose	
TDP				2021.22-GID-TDP-SG-08	
Laidė				Lapas	
0				1	

DETALŪS METADUOMENYS	
Dokumento sudarytojas (-ai)	Valstybės įmonė Lietuvos automobilių kelių direkcija, J. Basanavičiaus g. 36, LT-03109 Vilnius, Lietuva (2021-12-23 09:53:14)
Dokumento pavadinimas (antraštė)	148 eos apylanka 62 km geležinkelio pervažos remontas
Dokumento rūšys	-
Dokumento registracijos data ir numeris	2021-12-23 Nr. 2-21555
Dokumento gavimo data ir dokumento gavimo registracijos numeris	-
Dokumento specifikacijos identifikavimo žymuo	ADOC-V1.0
Parašo paskirtis	
Parašą sukūrusio asmens vardas, pavardė ir pareigos	
Parašo sukūrimo data ir laikas	2021-12-23 09:52:26 (GMT+02:00)
Parašo formatas	XAdES-T
Laiko žymoje nurodytas laikas	2021-12-23 09:52:59 (GMT+02:00)
Informacija apie sertifikavimo paslaugos teikėją	EID-SK 2016,2.5.4.97=#160e4e545245452d313037343730313 3,AS Sertifitseerimiskeskus,EE
Sertifikato galiojimo laikas	2021-10-07 18:10:36–2026-10-06 23:59:59
Informacija apie būdus, naudotus metaduomenų vientisumui užtikrinti	-
Pagrindinio dokumento priedų skaičius	-
Pagrindinio dokumento pridedamų dokumentų skaičius	-
Programinės įrangos, kuria naudojantis sudarytas elektroninis dokumentas, pavadinimas	DocLogix v12.8.6.0
Informacija apie elektroninio dokumento ir elektroninio (-ių) parašo (-ų) tikrinimą (tikrinimo data)	Tikrinant dokumentą nenustatyta jokių klaidų (2021-12-23 09:53:14)
Elektroninio dokumento nuorašo atspausdinimo data ir ją atspausdinęs darbuotojas	2021-12-23 09:53:14
Paieškos nuoroda	-
Papildomi metaduomenys	-