




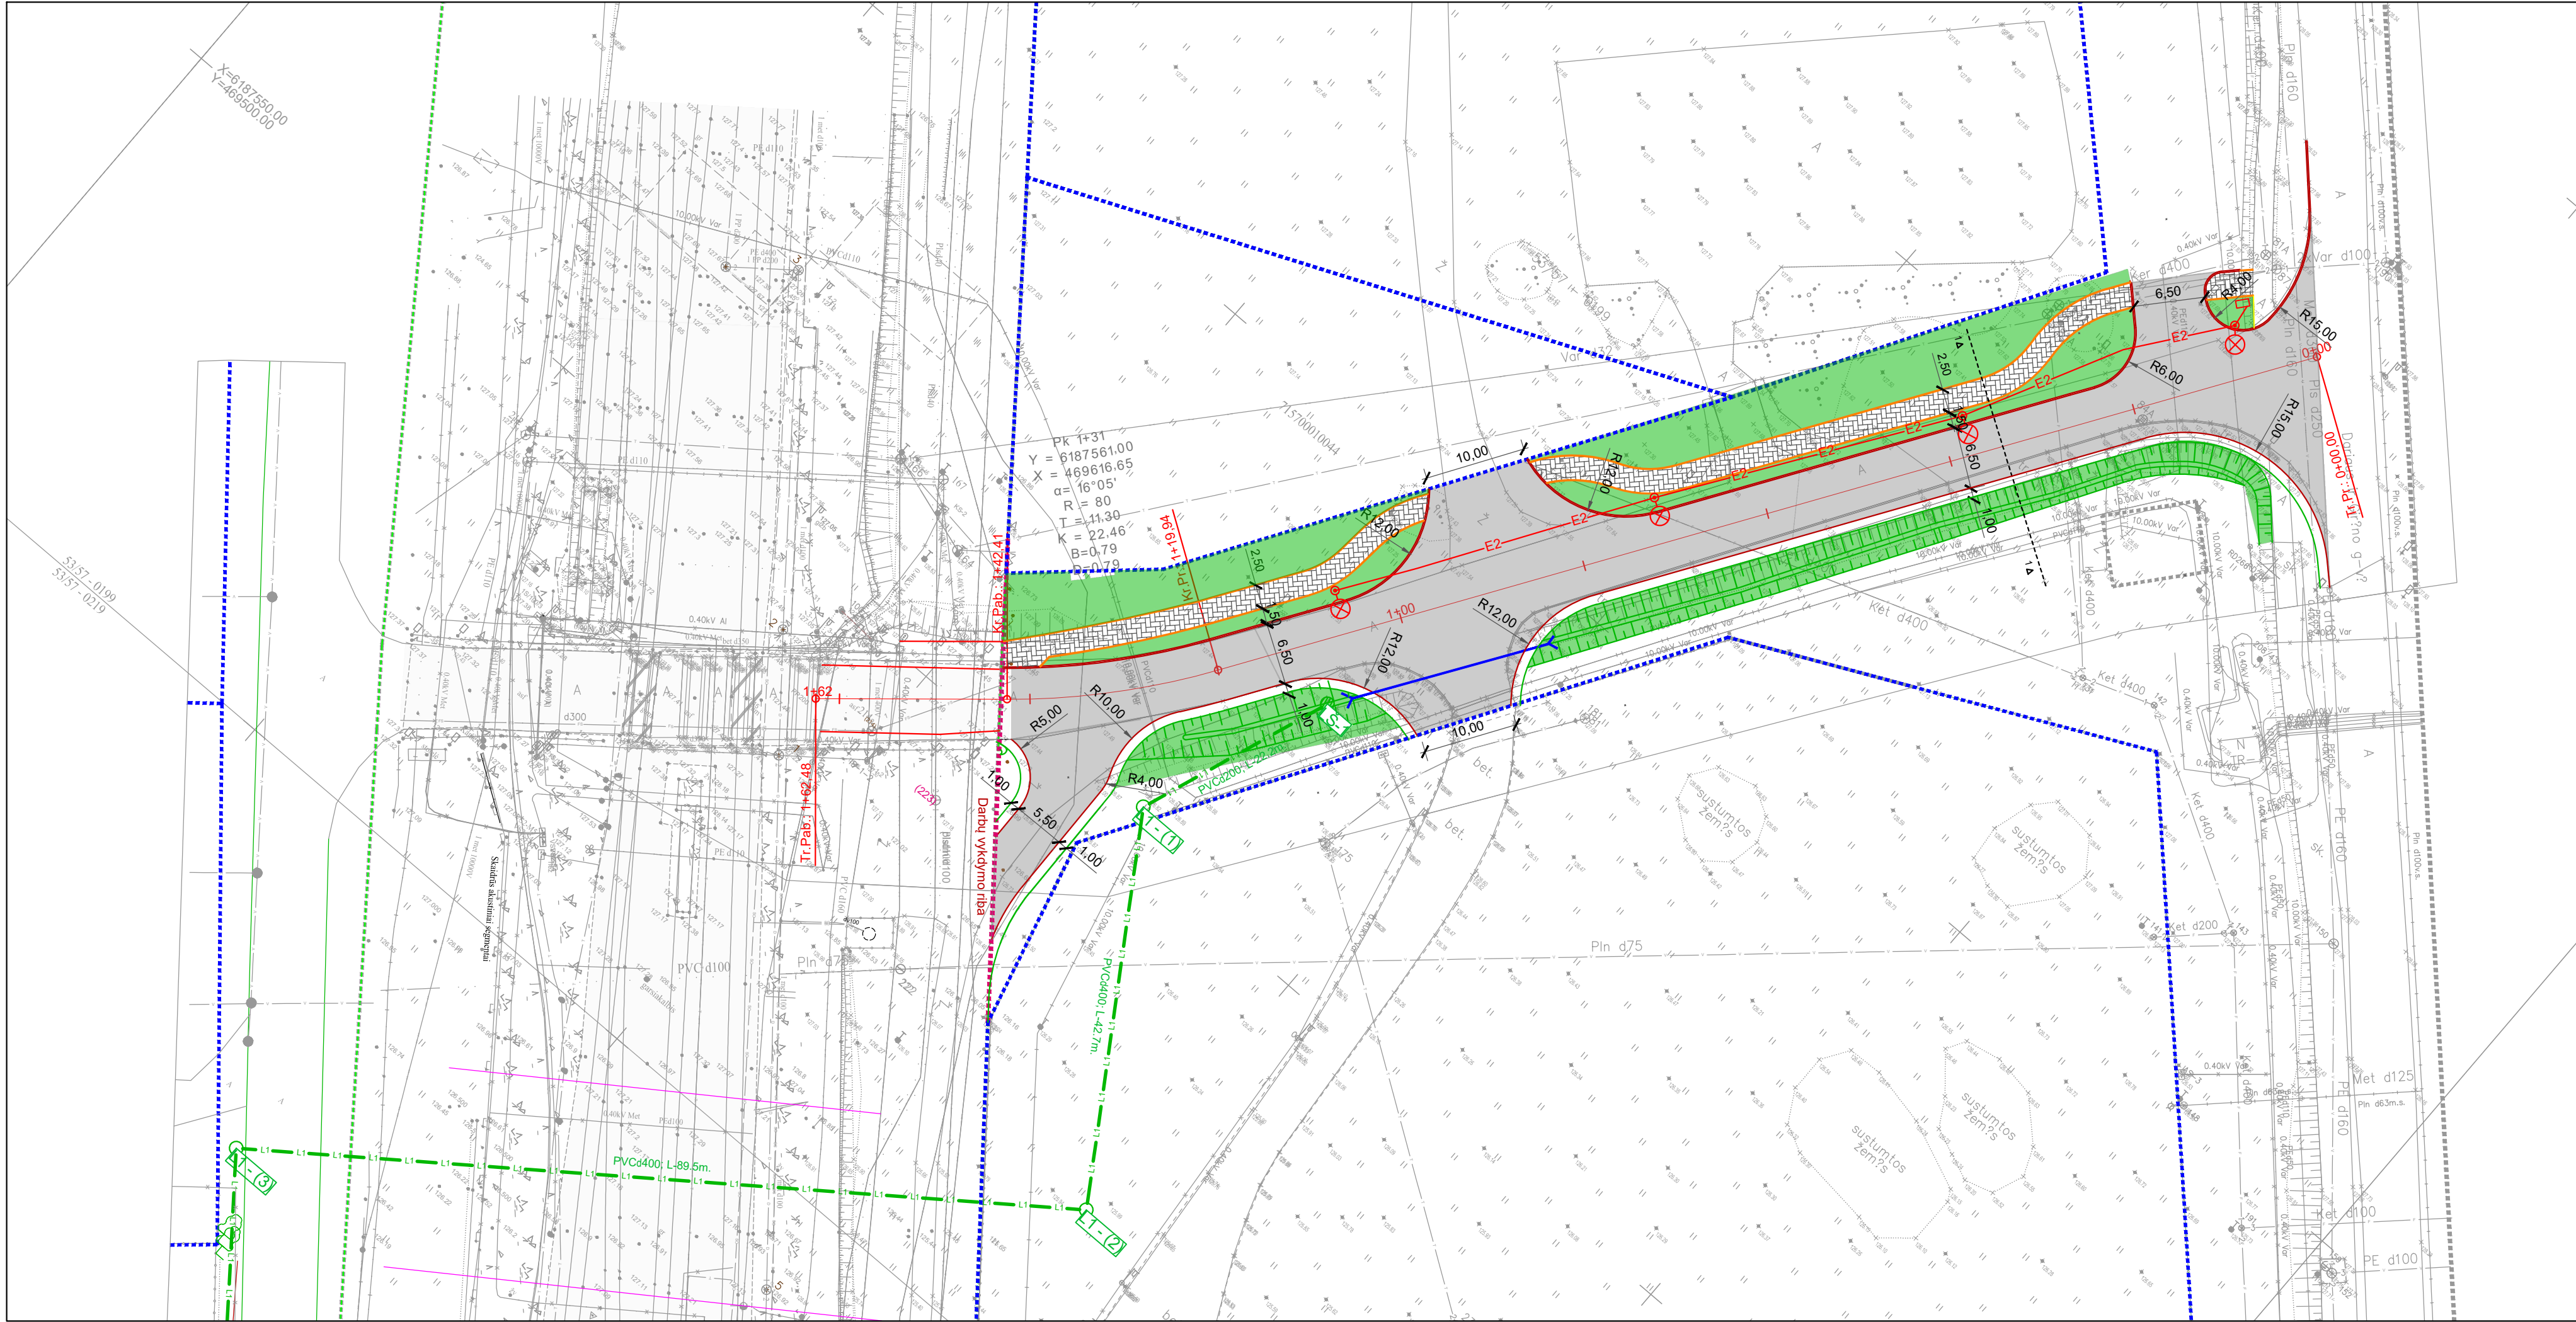

SUTARTINIAI ŽYMĖJIMAI:					
		- kadastriniai matavimais suformuotų žemės sklypų ribos;			
		- darbų vykdymo etapo riba;			
		- asfalto kraštas;			
		- projektuojama asfalto danga;			
		- projektuojama trinkelų (20.10.8 cm) dangos konstrukcija pėsčiųjų takui;			
		- projektuojamas derlingo dirvožemio apšėjimas veja;			
		- projektuojamas betoninis bordiūras 100.15.30 cm su 15 cm peraukštėjimu;			
		- projektuojamas betoninis bordiūras 100.15.22 cm su 7 cm peraukštėjimu;			
		- projektuojamas betoninis bordiūras 100.15.22 cm su 0 cm peraukštėjimu;			
		- projektuojamas betoninis vejos bordiūras 100.08.20 cm;			
		- projektuojamas kelkraštis 0,50 m pločio, h-5,5 cm iš skaldažolės;			
		- skersinio pjūvio vieta;			
		- projektuojami apšvietimo tinklai;			
		- projektuojami lietaus tinklai;			
Skersinis pjūvis 1-1					
0					
LAIDA	IŠLEIDIMO DATA	LAIDOS STATUSAS. KEITIMO PRIEŽASTIS (JEI TAIKOMA)			
KVAL. PATV. DOK. NR.			Statinio projekto pavadinimas Privažiuojamojo kelio (Nr. RD8130) atkarpos esančios Radviliškio m., nuo S. Dariaus ir S. Girėno g. iki geležinkelio kelio kapitalinio remonto ir lietaus trasos nuo privažiuojamojo kelio iki melioracijos tinklų esančių geležinkelio gatvėje statybos projektas		
36318	PV	Edvardas Černauskas	Dokumento pavadinimas		Laida
			Dangų planas M 1:500		0
LT	Užsakovas/ statytojas Radviliškio rajono savivaldybės administracija		Dokumento žymuo RS23-01-PP.B-01		Lapas Lapų
					1 1

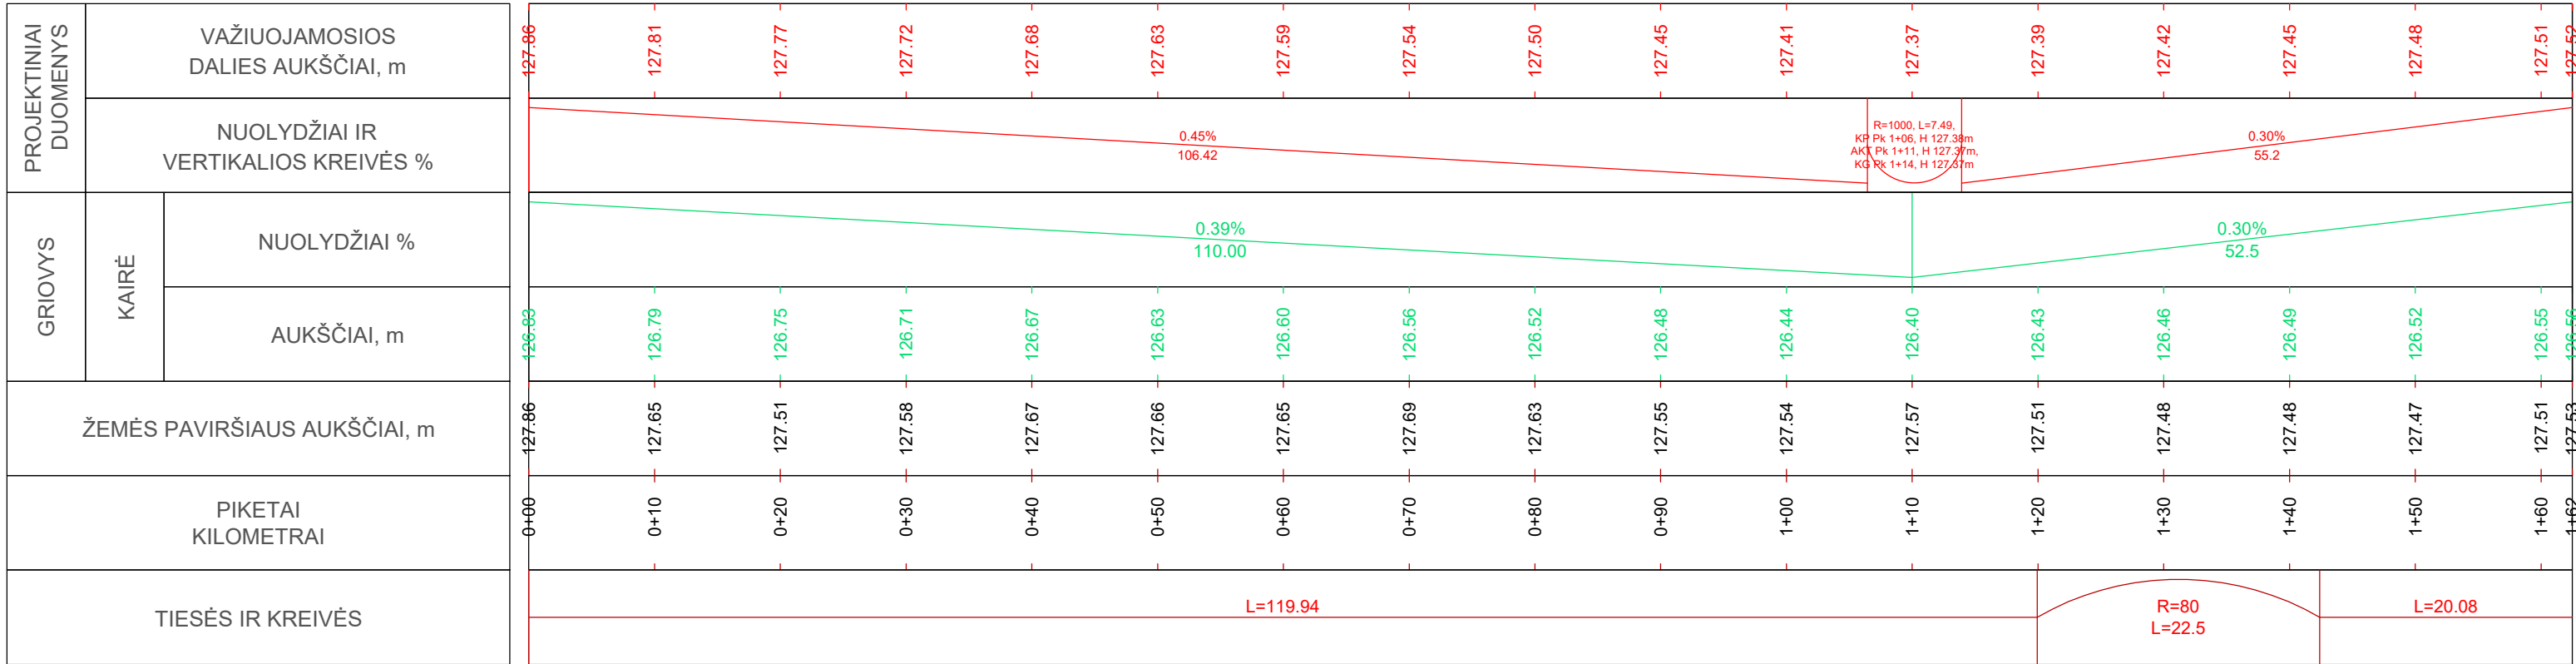


IŠILGINIS PROFILIS
Mv 1:100
Mh 1:500

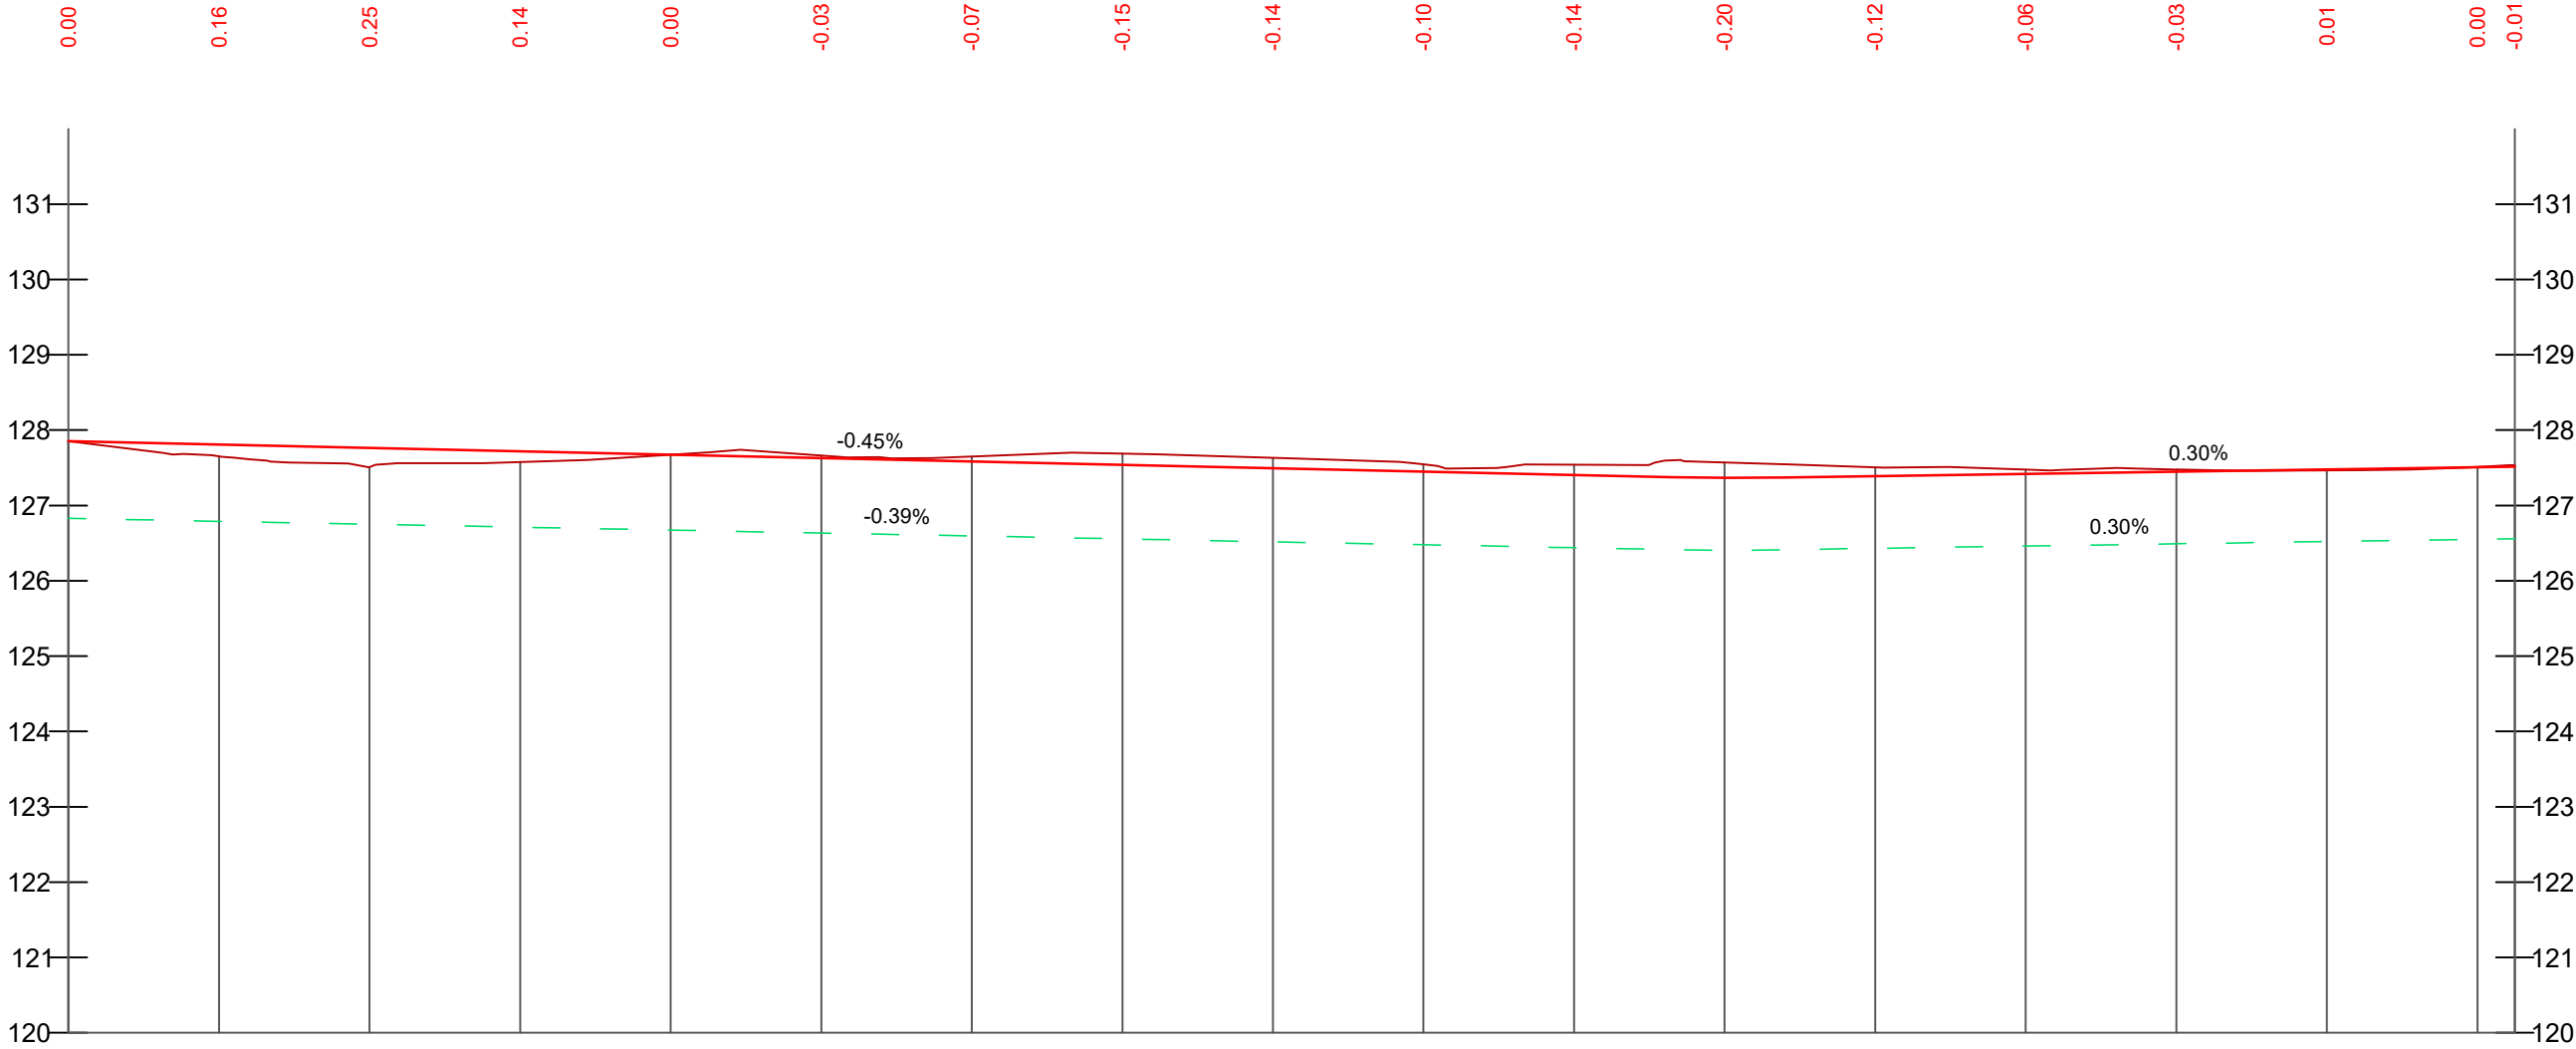

- Projektuojama ašinė linija;
- Esamas paviršius;
- Projektuojamas griovys (kairė);

0				
LAIDA	IŠLEIDIMO DATA	LAIDOS STATUSAS. KEITIMO PRIEŽASTIS (JEI TAIKOMA)		
KVAL. PATV. DOK. NR.			Statinio projekto pavadinimas	
36318	PV	Edvardas Černauskas	Privatizuojamojo kelio (Nr. RD8130) atkarpos esančios Radviliškio m., nuo S. Dariaus ir S. Girėno g. iki geležinkelio kelio kapitalinio remonto ir lietaus trasos nuo privažiuojamojo kelio iki melioracijos tinklų esančių geležinkelio gatvėje statybos projektas	
			Dokumento pavadinimas	Laida
			Išilginis profilis Mv 1:500, Mv 1:100	0
LT	Užsakovas/ statytojas Radviliškio rajono savivaldybės administracija		Dokumento žymuo RS23-01-PP.B-03	Lapas
				Lapų
				1
				1

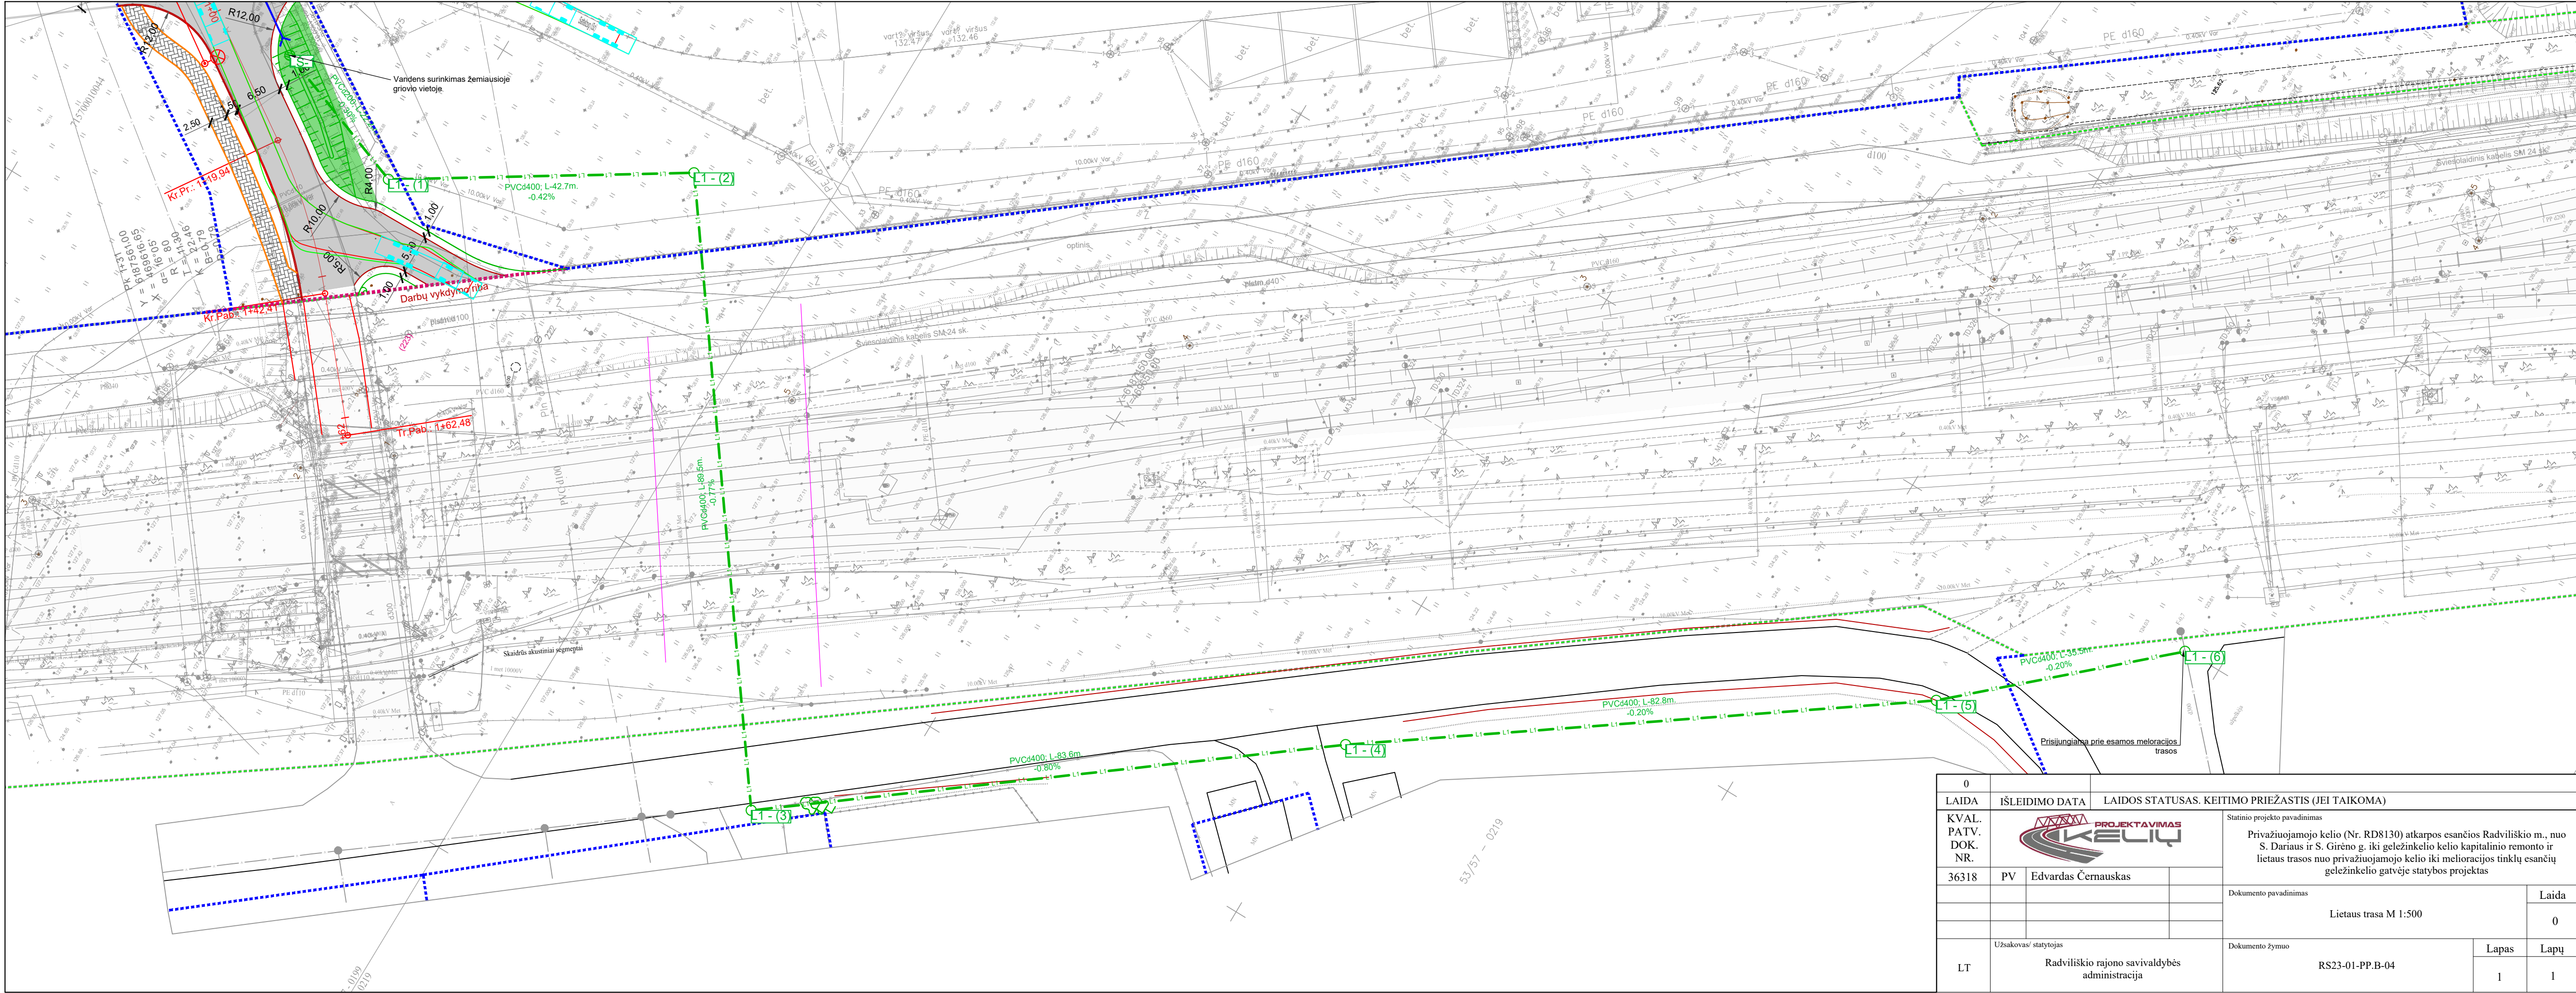

0					
LAIDA	IŠLEIDIMO DATA		LAIDOS STATUSAS. KEITIMO PRIEŽASTIS (JEI TAIKOMA)		
KVAL. PATV. DOK. NR.			Statinio projekto pavadinimas		
36318	PV	Edvardas Černauskas	Privatizuojamojo kelio (Nr. RD8130) atkarpos esančios Radviliškio m., nuo S. Dariaus ir S. Girėno g. iki geležinkelio kelio kapitalinio remonto ir lietaus trasa nuo privatizuojamojo kelio iki melioracijos tinklų esančių geležinkelio gatvėje statybos projektas		
			Dokumento pavadinimas		Laida
			Lietaus trasa M 1:500		0
LT	Užsakovas/ statytojas		Dokumento žymuo		Lapas
	Radviliškio rajono savivaldybės administracija		RS23-01-PP.B-04		Lapų
				1	1

